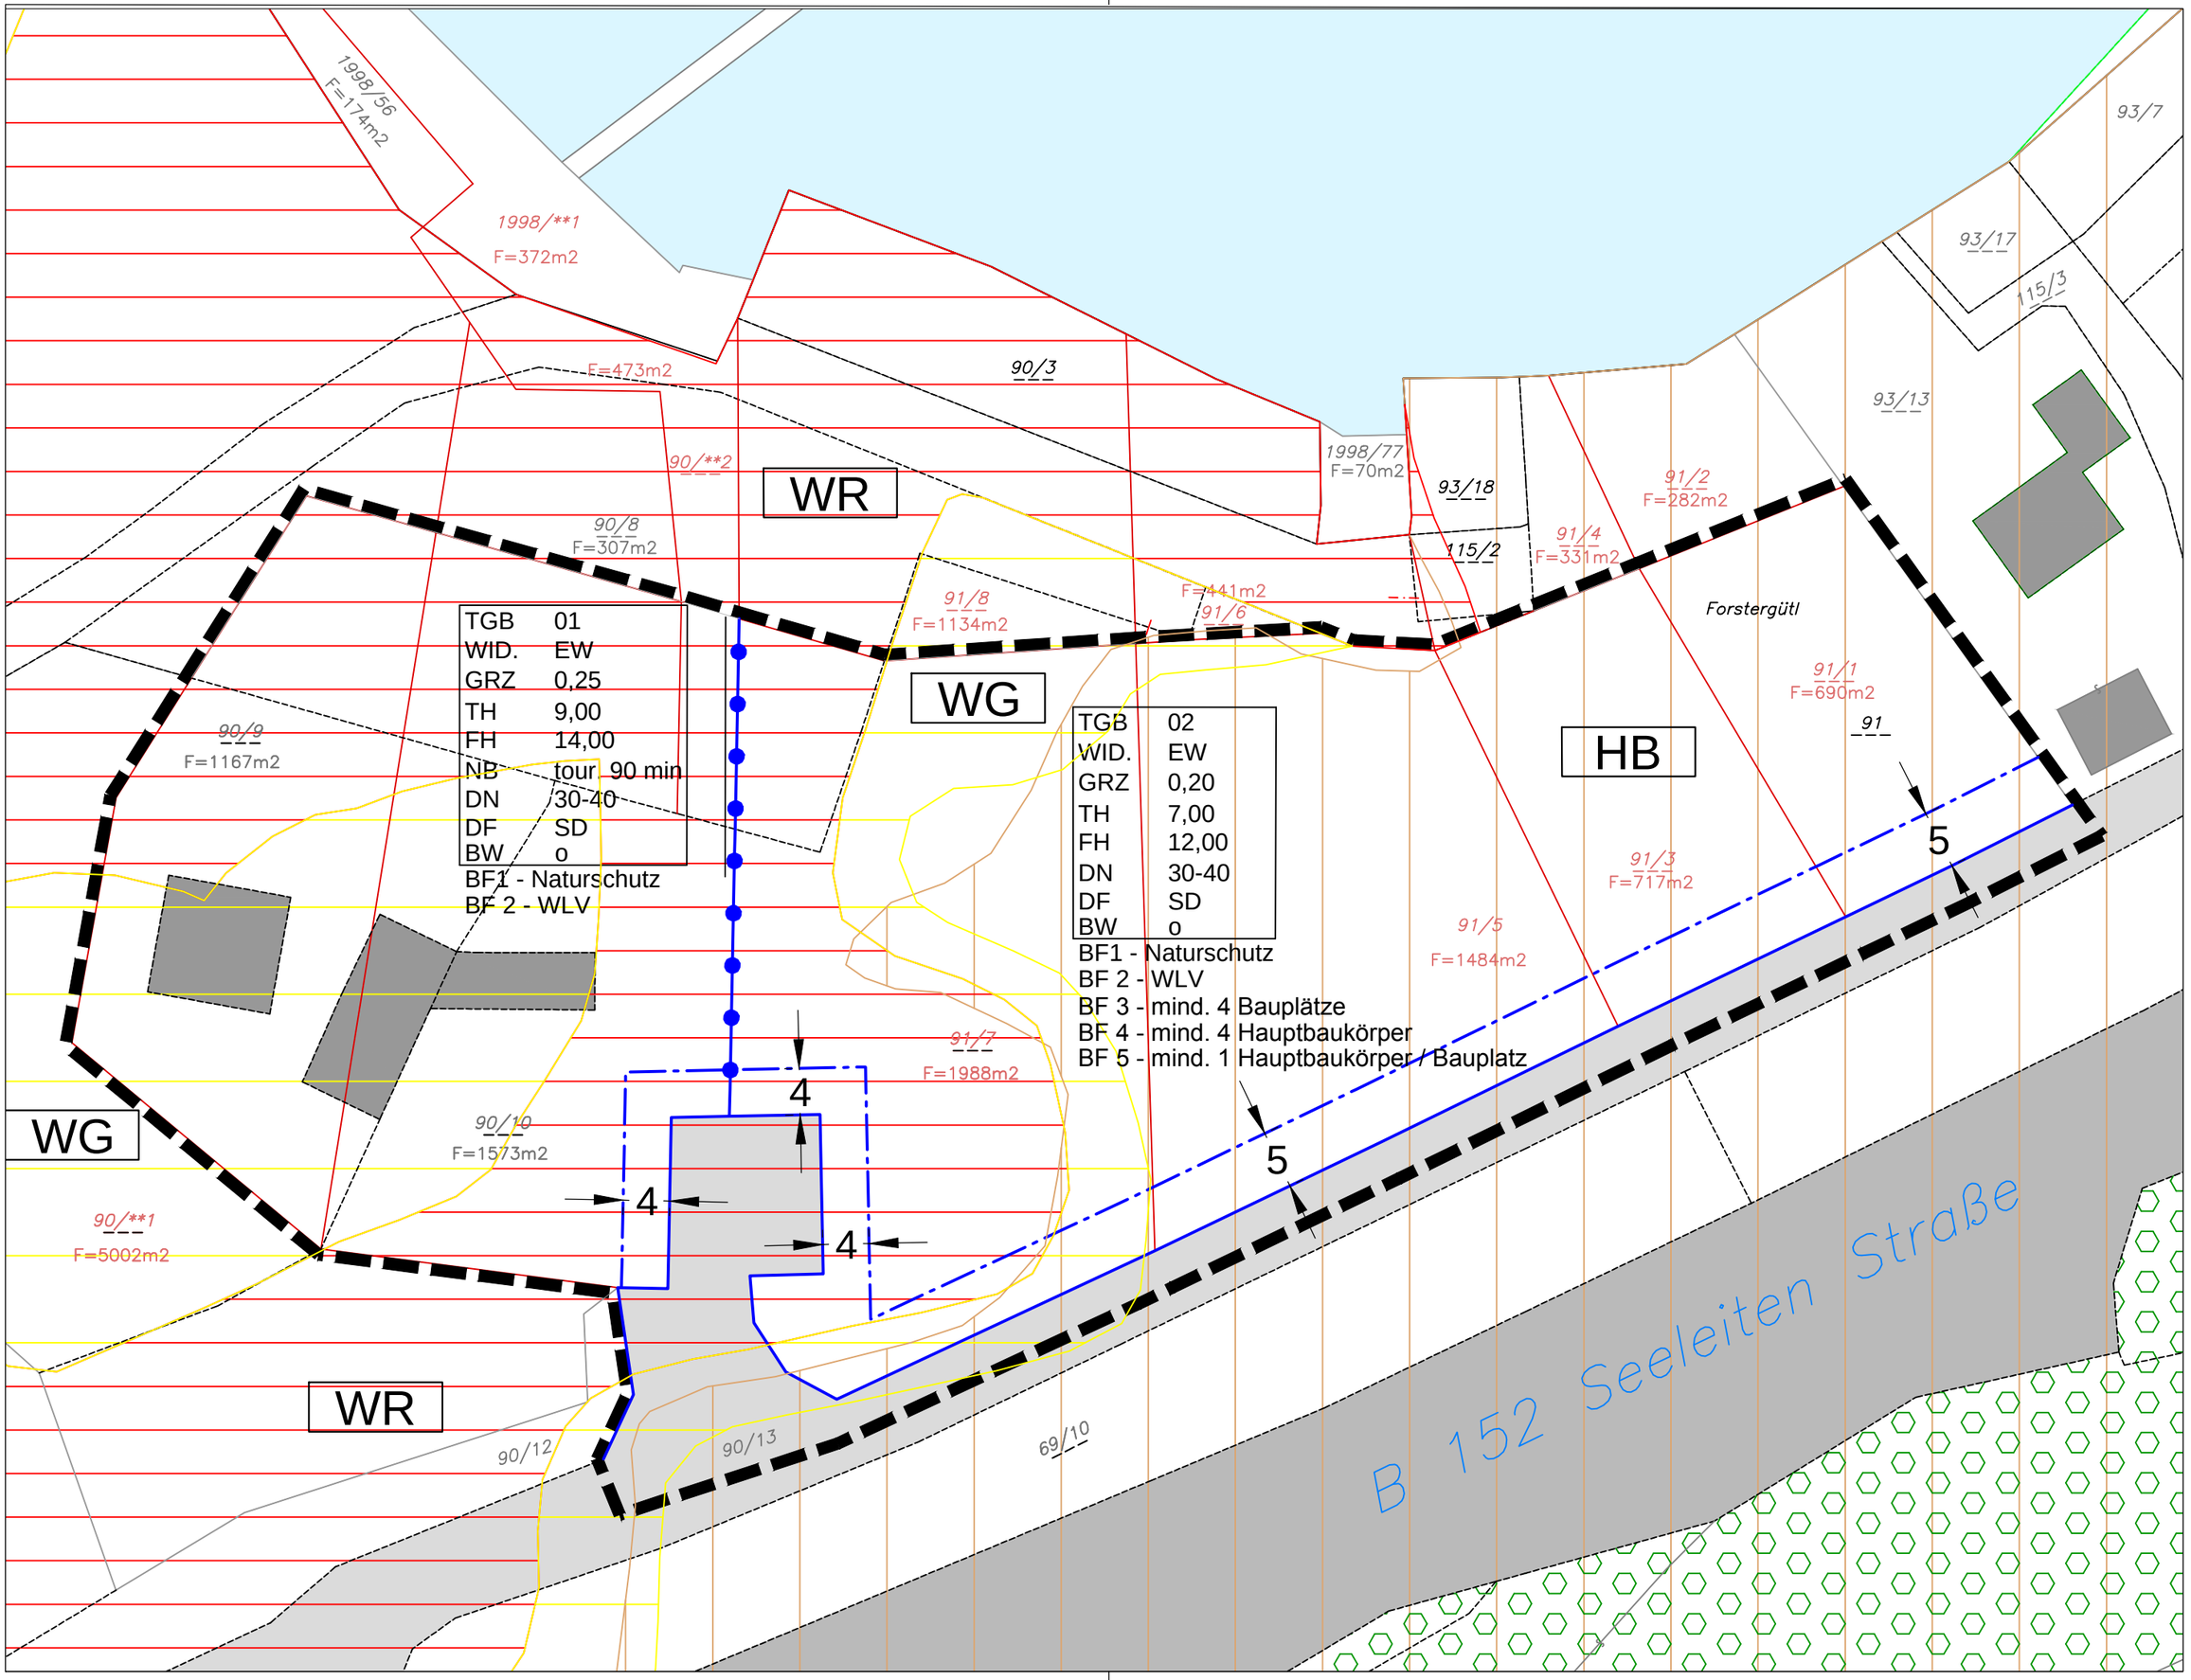

1998/56
F=174m2
1998/**1
F=372m2
F=473m2
90/3
90/**2
WR
90/8
F=307m2
1998/77
F=70m2
93/18
115/2
91/2
F=282m2
91/4
F=331m2
93/7
93/17
115/3
93/13
Forstergütl
91/1
F=690m2
91
HB
91/8
F=1134m2
F=441m2
91/6
WG
90/9
F=1167m2
TGB 01
WID. EW
GRZ 0,25
TH 9,00
FH 14,00
NB tour 90 min
DN 30-40
DF SD
BW o
BF1 - Naturschutz
BF 2 - WLV
TGB 02
WID. EW
GRZ 0,20
TH 7,00
FH 12,00
DN 30-40
DF SD
BW o
BF1 - Naturschutz
BF 2 - WLV
BF 3 - mind. 4 Bauplätze
BF 4 - mind. 4 Hauptbaukörper
BF 5 - mind. 1 Hauptbaukörper / Bauplatz
91/3
F=717m2
91/5
F=1484m2
91/7
F=1988m2
90/10
F=1573m2
4
4
4
5
5
WG
90/**1
F=5002m2
WR
90/12
90/13
69/10
B 152 Seeleiten Straße