

Diese Ausfertigung ist ein Gleichstück
 des elektronischen Originals:



VERMESSUNGSSURKUNDE

Beteiligte:

Ulrike WITTMANN

Kirchengasse 12, 3492 Etsdorf am Kamp

Gemeinde St. Gilgen

Mozartplatz 1, 5340 St. Gilgen

ELEKTRONISCHE BEURKUNDUNGSSIGNATUR		
Signaturwert	3Odv25alkqe2nilkePwiIKrgzh41MNocl6EmPQYXIYOAnfdS1EmoN0mzD3JtJ1rGa2N525Tjj8sm5GuGauykA==	
staatlich befugter und beeideter  Ziviltechniker	Signator	
	Dipl.-Ing. Gunther Fally	
	Ingenieurkonsulent für Vermessungswesen	
	Kanzleisitz: Salzburg	
	Signaturdatum	UTC 2018-08-07T12:05:14
	Zertifizierungsdienst	CN=a-sign-Premium-Sig-02,OU=a-sign-Premium-Sig-02,O=A-Trust Ges. f. Sicherheitssysteme im elektr. Datenvverkehr GmbH,C=AT
Seriennummer	1236962	
Algorithmus	http://www.w3.org/2001/04/xmldsig-more#ecdsa-sha256	
Methode	urn:pdfsigfilter:bka.gv.at:binaer:v1.1.0	
Hinweis:	Dokumentenformat: ISO 19005-1:2005 PDF/A-1b	

Geschäftszahl **16651/15/T**

Katastralgemeinde Ried - 56 106

Gerichtsbezirk Thalgau

Salzburg, am 7. August 2018



für die ZT-GMBH

Vermessungsamt, Georg Wagner-Gasse 8, 5020 Salzburg

FL43010308_2015-05-29
DVR: 37567

Gemeinde St. Gilgen
vertreten durch Geometer Fally
ZT GmbH
Hofhaymer Allee 9
5020 Salzburg

Geschäftsfallnummer: 2047/2018/56
KG-Nummer: 56106
KG-Name: Ried
Datum: 09.08.2018
Rückfragen: Christina Pogacnik

Bescheid

Der Plan vom 07.08.2018 mit der GZ 16651/15/T, PlanverfasserIn Geometer Fally, wird

bescheinigt.

Rechtsgrundlage: § 39 des Vermessungsgesetzes (VermG), BGBl. Nr. 306/1968 in geltender Fassung.

Begründung

Eine Begründung entfällt gem. § 58 Abs. 2 AVG 1991 in geltender Fassung, da dem Antrag stattgegeben wurde.

Rechtsmittelbelehrung

Sie haben das Recht gegen diesen Bescheid Beschwerde zu erheben.
Die Beschwerde ist innerhalb von vier Wochen nach Zustellung dieses Bescheides schriftlich, mittels Telefax oder E-Mail bei dieser Behörde einzubringen. Sie hat den Bescheid, gegen den sie sich richtet, und die Behörde, die den Bescheid erlassen hat, zu bezeichnen. Weiters hat die Beschwerde die Gründe, auf die sich die Behauptung der Rechtswidrigkeit stützt, das Begehren und die Angaben, die erforderlich sind, um zu beurteilen, ob die Beschwerde rechtzeitig eingebracht ist, zu enthalten.
Die Beschwerde ist gemäß § 14 Tarifpost 6 Abs. 5 Z 1 lit b des Gebührengesetzes 1957 BGBl Nr. 267/1957 in der geltenden Fassung in Verbindung mit § 2 Abs. 1 der BuLVwG-Eingabengebührverordnung BGBl II Nr. 387/2014 mit Euro 30,- zu vergebühren. Die Eingabengebühr ist an das

**Finanzamt für Gebühren, Verkehrssteuern und Glücksspiel auf die Kontonummer
IBAN: AT83 0100 0000 0550 4109
BIC: BUNDATWW**

Vermessungsamt
Salzburg
Georg Wagner-Gasse 8
5020 Salzburg

Tel.: +43 662 829 319
Fax: +43 1 211 10-82991500
E-Mail: salzburg@bev.gv.at
See you: www.bev.gv.at

UID: ATU384 732 00



zu entrichten, wobei der **Name des Einzahlers** und **als Verwendungszweck die Geschäftszahl des bekämpften Bescheides** anzugeben sind.

Die Entrichtung der Gebühr ist durch einen Zahlungsbeleg oder einen Ausdruck über die erfolgte Erteilung der Zahlungsanweisung bei der Einbringung der Beschwerde nachzuweisen.

Bitte beachten: Der Betrag von € 30,- ist nur dann zu bezahlen, wenn Sie gleichzeitig Beschwerde erheben!

Zur Beachtung: Nach § 39 Abs. 1 VermG muss der Antrag auf grundbücherliche Durchführung des bescheinigten Planes innerhalb 18 Monate, spätestens am 09.02.2020 beim Grundbuchsgericht einlangen.

Guenter Leuthner
Für den Leiter des Vermessungsamtes Salzburg
[elektronisch signiert]

Sicherheitscode: 9414
Geschäftsfallnummer: 2047/2018/56

Elektronische Amtssignatur
Official Electronic Signature

Signaturwert / Signature Value	uLBvKgCflrSe7tDr8367nFKksFF9Fo9Yqdl/llFgeAlYtOM3ZUd52n999TmddfBEg58kjalYW/vb3dggJUOql4 VMgFYnzn3ViLW//b8QfbTlS/UGO5VajSz3elXut/Ul7HpX/WAx7qLJM4ztKgk6g7yUhB5nN7P+dRWZQqZw1won WjqM2DyeNxY42ORbTOULdz31NuHzw5qkjHSXpO4WVAg2urjGLwcdSOgyhOeualuXFDqyQkmxxsUF1O7E48Vohw aMfHeMQwVD0ash/DP3TWO7yKYnj6Wd69vHKpkuLYCV+5MnvzrCtFrWhUhO7cLh40cFzXP84eX2cGbteA==	
  	Unterzeichner / Signatory	Vermessungsamt
	Datum und Zeit / Date and Time	2018-08-09T08:19:24+02:00
	Zertifikat-Aussteller / Certificate Issuer	CN=a-sign-corporate-light-03,OU=a-sign-corporate-light-03,O=A-Trust Ges. f. Sicherheitssysteme im elektr. Datenverkehr GmbH,C=AT
	Serien-Nr. / Serial No.	1117873
Prüfinformation Verification Information	Informationen zur Prüfung der elektronischen Signatur und des Ausdrucks finden Sie unter: https://www.bev.gv.at/amtssignatur Information about the verification of the electronic signature and the printout can be found at: https://www.bev.gv.at/amtssignatur	
Hinweis Note	Dieses Dokument wurde amtssigniert. This document was signed with an official electronic signature.	

Geschäftszahl: 16651/15/T
 Katastralgemeinde: Ried
 Nr.: 56 106

Gerichtsbezirk: Thalgau

EZ	Gdst	G	BANU	Alter Stand		Teilung			Neuer Stand												
				Fläche Kataster ha a m ²	Eigentümer	TS	Fläche (TS) ha a m ²	FE (TS)	Gdst	G	BANU	FE	Fläche ha a m ²	Eigentümer							
160	28/12			13 86	Ulrike WITTMANN	-1	-37	0	28/12		R	13 49	wie bisher								
															1 68	Kirchengasse 12				1 68	
															12 18	3492 Etsdorf am Kamp				11 81	
87	337		801	6 43	Gemeinde St. Gilgen Mozartplatz 1 5340 St. Gilgen	+1	+37	0	337		R	6 80	wie bisher								
Zur Herstellung der Grundbuchordnung:				20 29		Σ	0		Flächensumme			20 29									
<p>Das Gdst. 28/12 wird geteilt in dieses sowie in den Teil 1.</p> <p>Zur ABSCHREIBUNG gelangt der Teil 1.</p> <p>Teil 1 aus Gdst. 28/12 wird vereinigt mit Gdst. 337.</p>																					
<p>Zeichenerklärung:</p> <p>EZ = Einlagezahl, Gdst= Grundstücksnummer, G=Grenzkataster, TS= Nummer Trennstück, BANU= Benutzungsart, Σ=Flächensumme Trennstücke FE= Art der Flächenermittlung (o = Fläche aus Koordinaten, g = Fläche graphisch, R = Restflächen laut Kataster, Ro = Fläche als Summe von Teilen aus o und R)</p>										<p>Erläuterung der BANU:</p> <p>101=Gebäude, 301=Gärten, 801=Straßenverkehrsanlagen</p>											
<p> GEOMETER FALLY ZT GMBH GESCHÄFTSFÜHRER: DIPL.-ING. GUNTHER FALLY, INGENIEURKONSULENT FÜR VERMESSUNGSWESEN A-5020 SALZBURG HOFHAYMER ALLEE 9 TELEFON 0662/82 40 20 E-MAIL: OFFICE@GEOMETERFALLY.AT</p>																					



LAGEPLAN 1:500


STRASSENABTRETUNG/GRUNDTEILUNG

KAT. GEM.
RIED - 56 106

GZ.:
16651/15/T

GER. BEZ.
Thalgau

Aufnahme am 2018-06-18
Salzburg am 2018-08-07

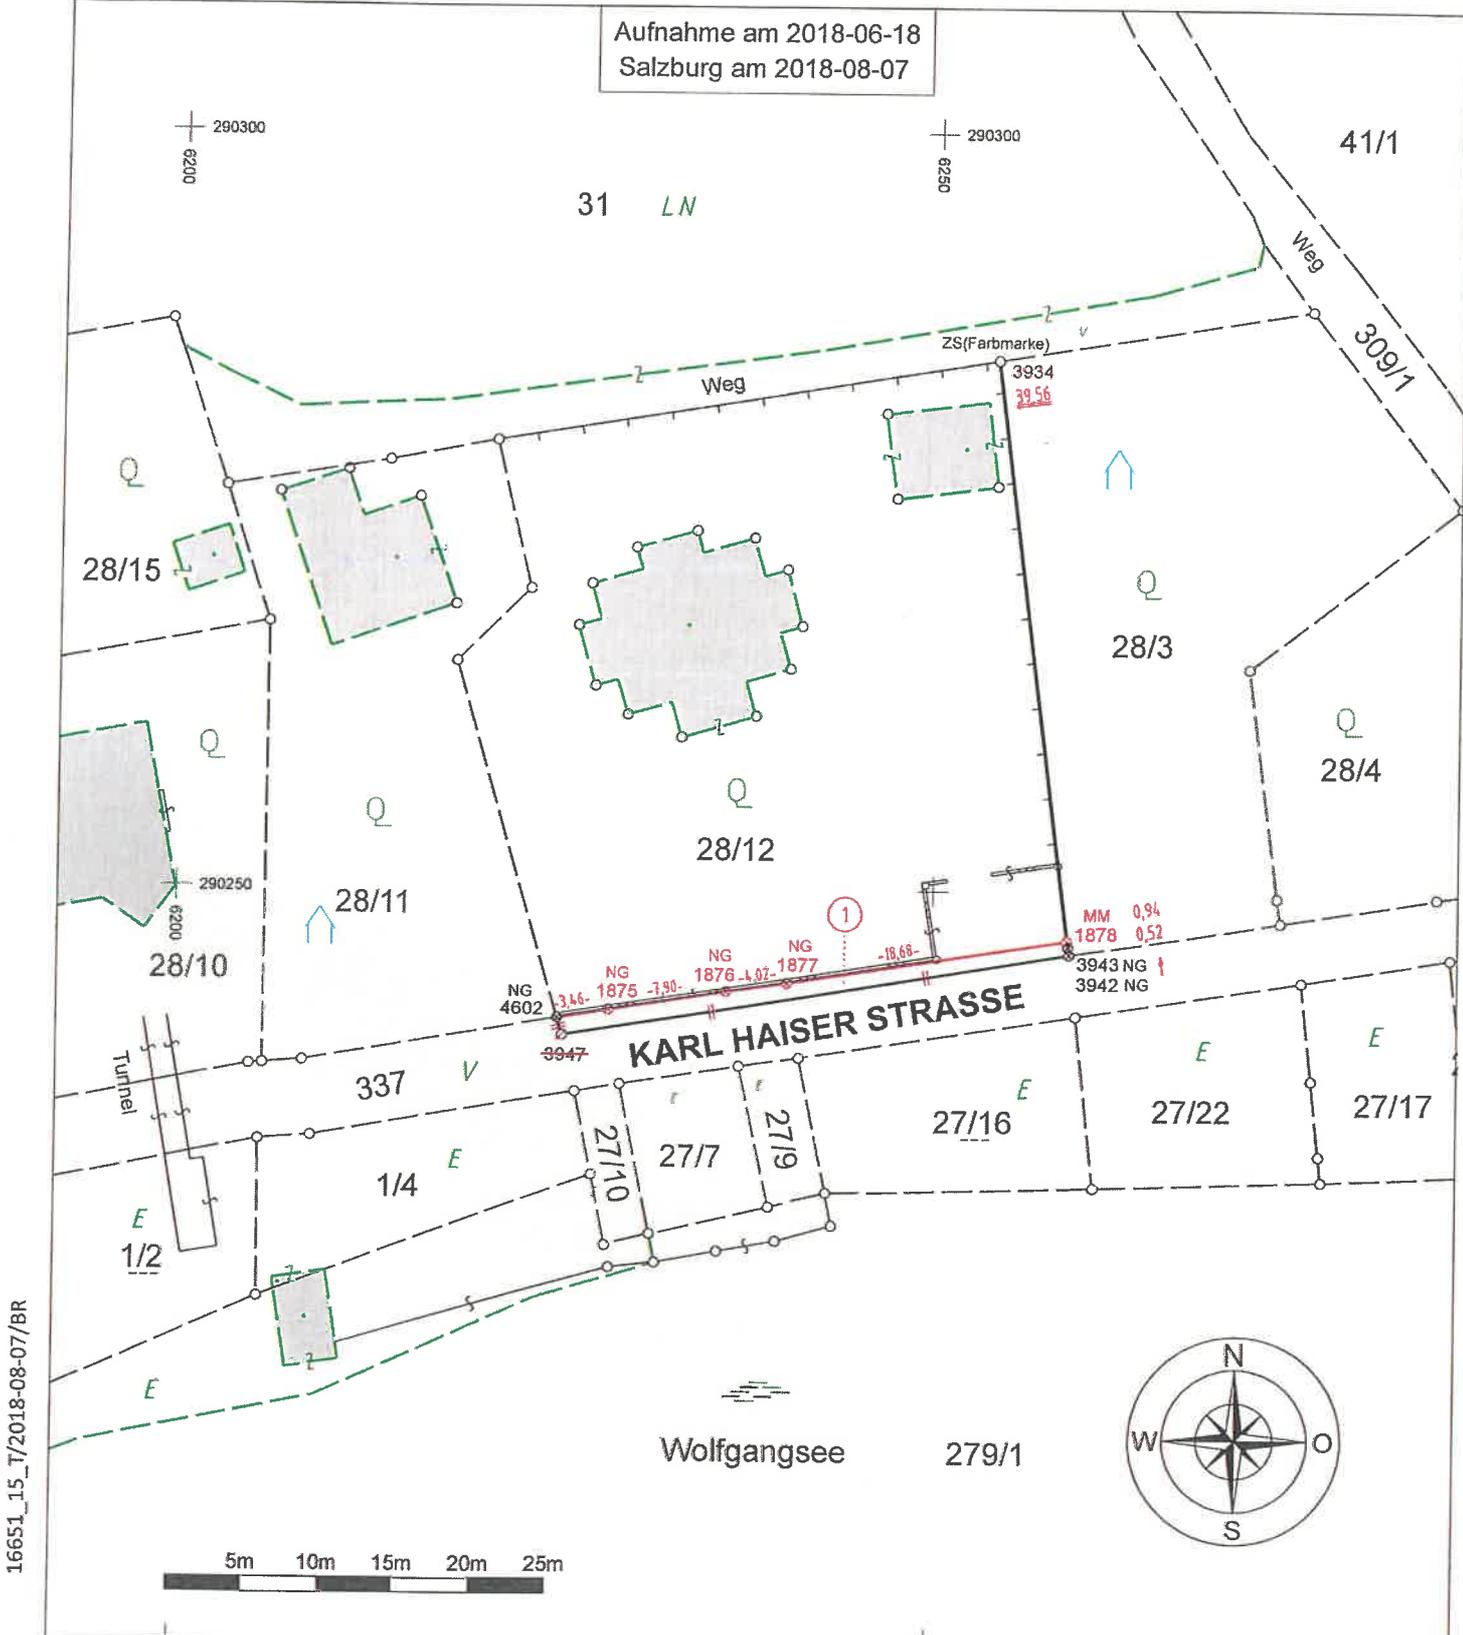

16651_15_T/2018-08-07/BR

KOORDINATENVERZEICHNIS - GZ.16651/15/T

Punkte	Ind.	Y [m]	X [m]	Klassifizierung	GFN	Bemerkung
KG. RIED - 56 106						
FESTPUNKTE						
108.95K1		1412.72	289316.86			
162.95K1		10033.58	283956.55			
266.65A1		5981.88	290376.56			
31.95K1		8292.32	284051.56			
5610601E1		6622.40	290259.82			
POLYGONPUNKTE						
200001		6259.65	290317.66			
200003		6039.73	290417.87			
GRENZPUNKTE						
1875		6228.63	290242.05	neu		
1876		6236.43	290243.32	neu		
1877		6240.41	290243.90	neu		
1878		6258.86	290246.80	neu		
3934	E	6253.91	290285.10	überprüft	6/1958	
3942	E	6258.98	290245.87	überprüft	6/1958	
3943	E	6258.91	290246.39	überprüft	4/1991	
3947	E	6225.55	290240.29	gelöscht	6/1958	
4602	E	6225.22	290241.44	überprüft	3/2008	

GEOMETER FALLY



Z T G M B H | V E R M E S S U N G

DIPL.-ING. GUNTHER FALLY

INGENIEURKONSULENT FÜR VERMESSUNGSWESEN

HOFHAYMER ALLEE 9 - 5020 SALZBURG

TEL.0662/82 40 20 - FAX.82 40 19-12

EMAIL: office@geometerfally.at

LAGEPLAN 1:4000


NETZBILD

GZ.:
16651/15/T

KAT. GEM.
RIED - 56 106

GER. BEZ.
Thalgau


Salzburg, am 2018-08-07

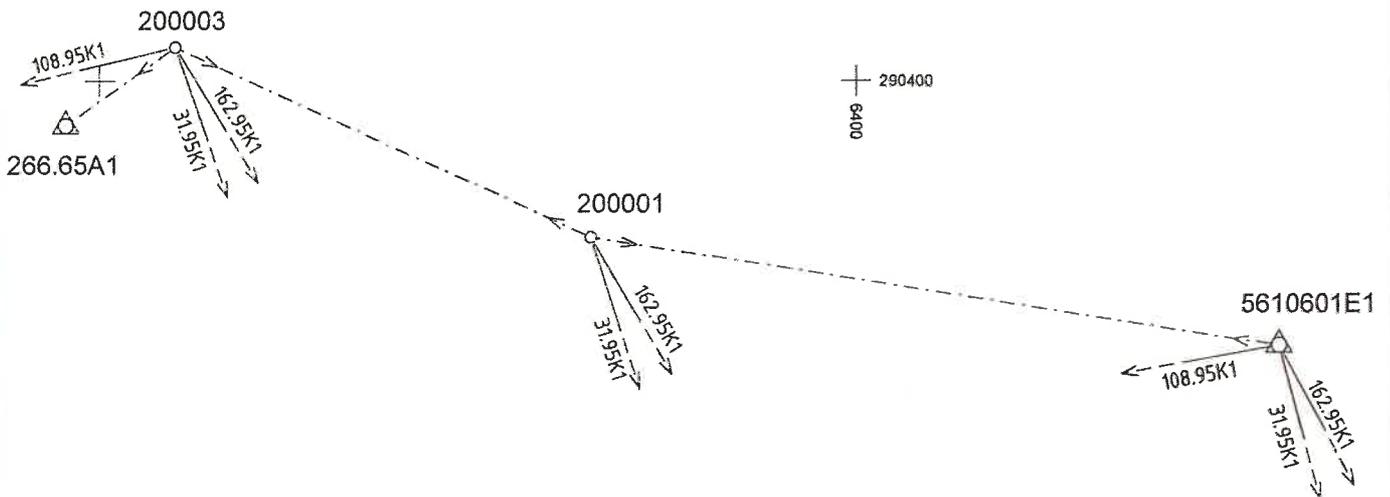

290000
6000

50m 100m 150m 200m

290000
6400

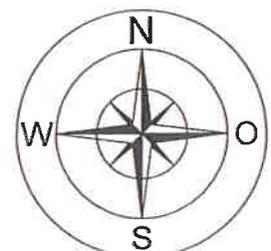

16651_15_T_Netzbild/2018-08-07/BR