

- BAUPLATZGRENZE BESTAND
- - - BAUPLATZGRENZE PLANUNG
- * * * * PARZELLENGRENZ AUFZULÖSEN
- ▬ VERKEHRSFLÄCHE
- ... FW ... SELBSTÄNDIGER FUSSWEG
- ▬ AUSFAHRTS- bzw. EINFAHRTSVERBOT
- ⓐ LAGE VON STELLPLÄTZEN FÜR KRAFTFAHRZEUGE / GARAGE
- ⓐ GARAGEN
- ⊕ EINZELBAUM
- ▬ GRENZE DES PLANUNGSGEBIETES
- GRENZLINIE (zwischen unterschiedlichen Bebauungsgrundlagen)
- HAUPT-, VER- UND ENTSORGUNGSSTRASSE BESTAND (ARTBEZ.)
- r=6,00m KRÜMMUNGSRADIUS IN METER


WIDM.	VOLLG.
GRZ.	GFZ.
BMZ.	BAUW.
NUTZUNGSANT.	

NUTZUNGSSCHABLONE FÜR EINHEITLICHE BEBAUUNGSBEDINGUNGEN

- WIDM. WIDMUNG
- VOLLG. VOLLGESCHOSSE
- GRZ. GRUNDFLÄCHENZAHL
- BMZ. BAUMASSENZAHL
- GFZ. GESCHOSSFLÄCHENZAHL
- BAUW. BAUWEISE

A-B PUNKTE IN LANDESKOORDINATEN

PUNKT:	X-KOORDINATEN	Y-KOORDINATEN
A	288300.00	6730.00
B	288330.00	6860.00
C	288480.00	6860.00
D	288480.00	6730.00

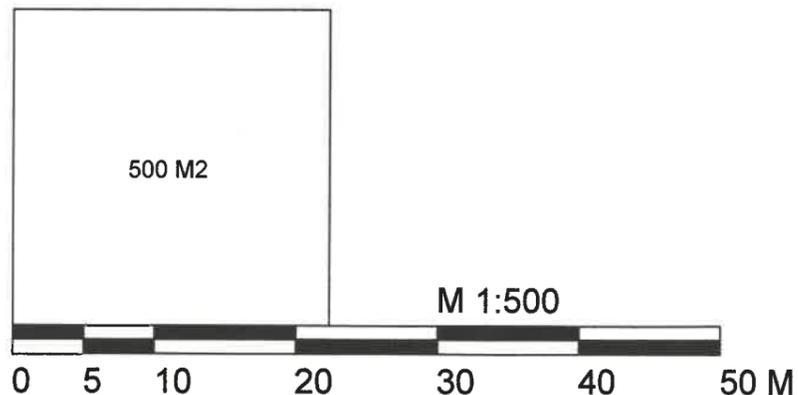

GEMEINDE:
ST. GILGEN KG. GSCHWAND


NR.BPL.:

**BEBAUUNGSPLAN DER GRUNDSTUFE /
6. Änderung und geringfügige ERWEITERUNG**

GP. 95/7; 95/8; 95/9; 95/10; 95/11; 95/12; 92/13; 96/1; 96/8; 96/9; 96/10; 96/11; 96/12; 95/13; 73/2; 73/3; 73/4; 90/3; Teile aus 90/2; 90/4 und 73/5

ÜBERSICHTSPLAN:

M 1:10000

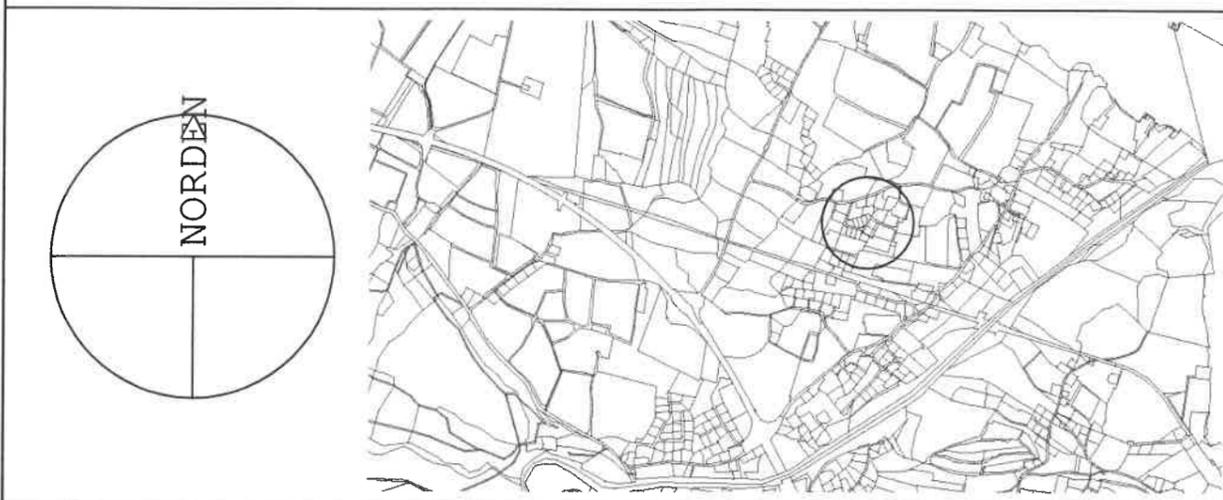

ÖFFENTLICHE ANKÜNDIGUNG DER BPL - ERSTELLUNG

VON: 15. Feb. 2010 BIS: 23. Feb. 2010

ÖFFENTLICHE AUFLAGE BPL - ENTWURF

VON: 27. April 2010 BIS: 01. Juli 2010

BESCHLUSS DER GEMEINDEVERTRETUNG

VOM: 01. Juli 2010

KUNDMACHUNG GEMÄSS GEMEINDEORDNUNG

VON: 03. Nov. 2010 BIS: 25. Nov. 2010

RUNDSIEGEL BÜRGERMEISTER:

PLANGRUNDLAGE-STAND

KATASTERPLAN (GIS)
AMT DER SALZBURGER LANDESREGIERUNG
ABTEILUNG 7
LANDESPLANUNG UND RAUMORDNUNG
GRUNDLAGE: D. I. ZOPP UND PARTNER

LAGEPLAN 1:500
ZAHL 7/03
BLATT 4629-5100
KATASTERSTAND 2/96
HERGESTELLT 6/96

M 1:500

PLANVERFASSER:



DIPL. ING. KARL M. GANGL
- ARCHITEKT -
STAATLICH BEFUGT UND BEEIDETER ZIVILTECHNIKER
Davisstrasse 7 - Bau II
A - 5400 HALLEIN
Tel.06245-82787 Fax.06245-82786



GESCHÄFTSZAHL: 99104-6 DATUM: 12.03.2010

RUNDSIEGEL PLANVERFASSER:


LEGENDE:



BEBAUUNG LT. KATASTER

FESTLEGUNGEN GEMÄSS § 53 BIS 58 ROG 2009:

	STRASSENFLUCHTLINIE
	BAUFLUCHTLINIE
	BAULINIE
	BAUGRENZLINIE
II	HÖCHSTHÖHE
IĪ	HÖCHSTHÖHE MIT AUSSCHLUSS VON DACHGESCHOSSEN
of	OFFENE BAUWEISE - freistehend
ok	OFFENE BAUWEISE - gekuppelt
o	OFFENE BAUWEISE - freistehend oder gekuppelt
BF	VERWEIS AUF BESONDERE FESTLEGUNGEN IN TEXTFORM FESTLEGUNG BEZÜGLICH DER FREIRAUMGESTALTUNG
	FIRSTRICHTUNG
DN 28°-38°	DACHNEIGUNG
CD WD	DACHFORM (G-Wal, W-feld)

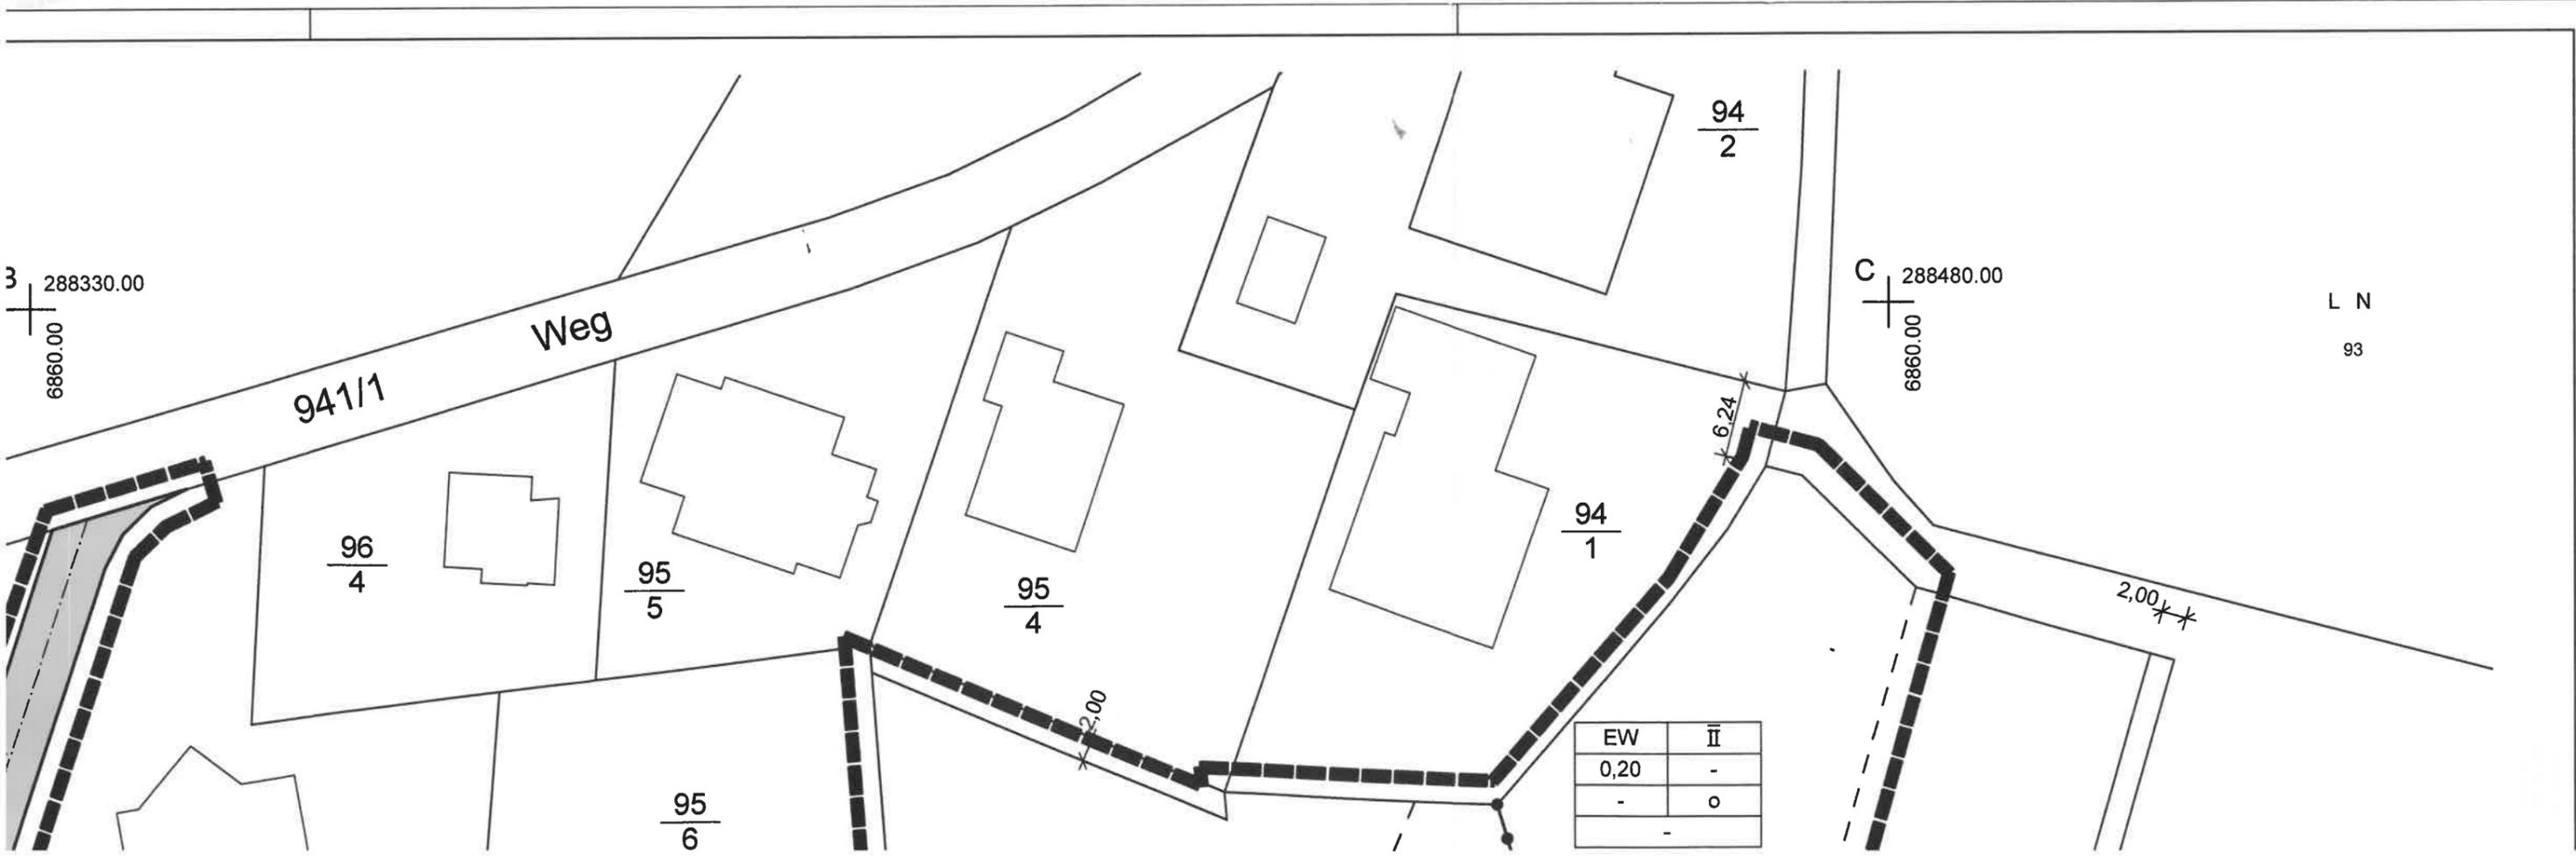

3
288330.00
6860.00

C
288480.00
6860.00

L N
93

