


# Gemeinde St. Gilgen

## Bebauungsplan Ortszentrum

### GV-Beschluß

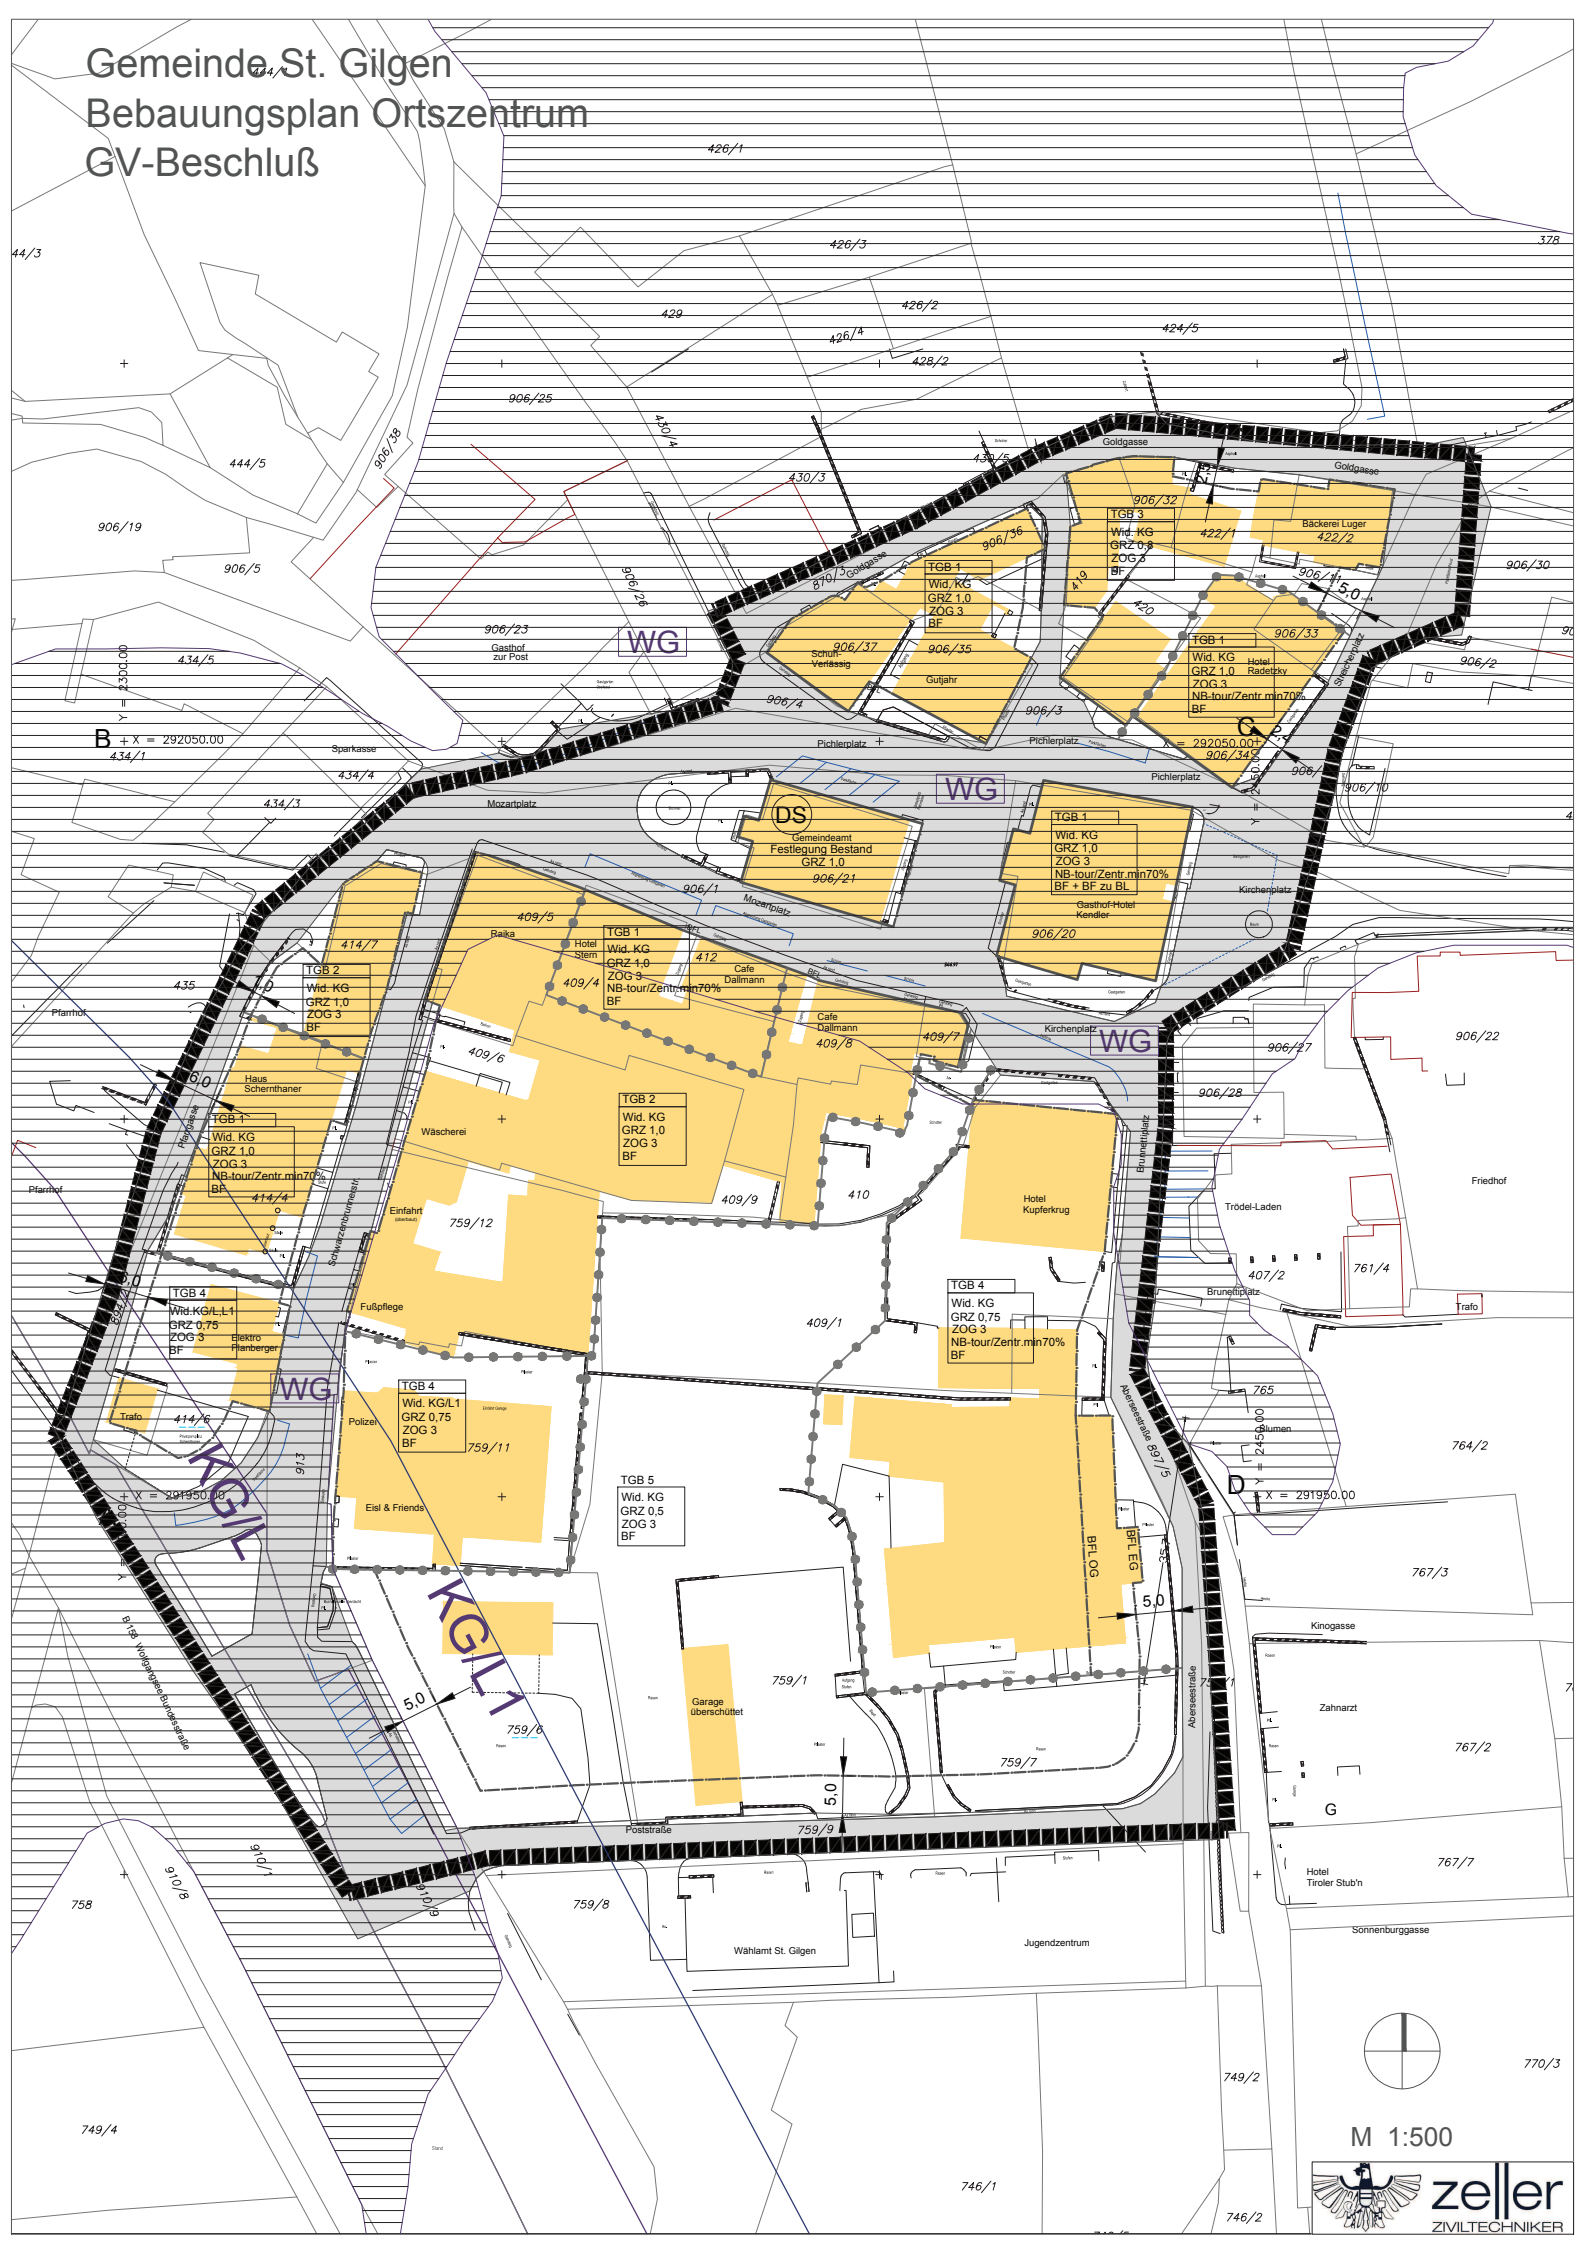

44/3  
906/19  
906/5  
434/5  
B + X = 292050.00  
434/1

426/1  
426/3  
426/2  
426/4  
426/2  
424/5

906/25  
906/23  
WG  
434/4  
434/3  
Mozartplatz  
WG  
434/1

906/32  
TGB 3  
Wid. KG  
GRZ 0,9  
ZOG 2  
BF  
422/1  
Bäckerei Luger  
422/2  
906/30  
906/3  
TGB 1  
Wid. KG  
GRZ 1,0  
ZOG 3  
NB-tour/Zentr. min70%  
BF  
906/33  
Hotel  
Radeck  
ZOG 3  
NB-tour/Zentr. min70%  
BF  
906/2  
906/10  
X = 292050.00  
906/34/5

DS  
Gemeindeamt  
Festlegung Bestand  
GRZ 1,0  
906/21  
WG  
TGB 1  
Wid. KG  
GRZ 1,0  
ZOG 3  
NB-tour/Zentr. min70%  
BF + BF zu Bl.  
906/20  
Gasthof/Hotel  
Kendler  
Kirchenplatz  
WG  
906/27  
906/28  
906/22  
Friedhof  
906/2

409/5  
TGB 1  
Wid. KG  
GRZ 1,0  
ZOG 3  
NB-tour/Zentr. min70%  
BF  
412  
Cafe  
Dallmann  
409/8  
Cafe  
Dallmann  
409/7  
Kirchenplatz  
WG  
409/6  
Wascherei  
409/9  
410  
Hotel  
Kupferkrug  
906/27  
Trödel-Laden  
906/28  
Brunnenplatz  
407/2  
761/4  
Trafó

TGB 2  
Wid. KG  
GRZ 1,0  
ZOG 3  
BF  
414/7  
Haus  
Scheinhäner  
414/4  
TGB 1  
Wid. KG  
GRZ 1,0  
ZOG 3  
NB-tour/Zentr. min70%  
BF  
414/4  
TGB 4  
Wid. KG/L1  
GRZ 0,75  
ZOG 3  
BF  
414/6  
Trafó  
X = 291950.00  
WG  
TGB 4  
Wid. KG/L1  
GRZ 0,75  
ZOG 3  
BF  
759/11  
Eisl & Friends  
TGB 5  
Wid. KG  
GRZ 0,5  
ZOG 3  
BF  
759/1  
Garage  
überschattet  
759/7  
759/9  
Poststraße  
759/8  
Wahlamt St. Gilgen  
Jugendzentrum  
749/2  
749/2  
770/3  
Kinogasse  
Zahnarzt  
G  
Hotel  
Tiroler Stub'n  
767/7  
Sonnengasse



M 1:500



749/4

746/1

746/2