


LEGENDE

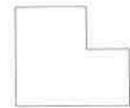

BEBAUUNG LT. KATASTER

FESTLEGUNGEN GEMÄSS § 51 - 58 ROG 2009:



STRASSENFLUCHTLINIE



BAUFLUCHTLINIE



GRENZE DES PLANUNGSGEBIETES



VERLAUF DER GEMEINDESTRASSE



OFFENE BAUWEISE - freistehend oder gekuppelt

EW

ERWEITERTES WOHNGEBIET

TGB	
Wid.	
GRZ	
ZOG	
BW	
BF	

NUTZUNGSSCHABLONE FÜR EINHEITLICHE BEBAUUNGSBEDINGUNGEN

TGB

TEILGEBIET (FORTLAUFEND NUMMERIERT)

Wid.

WIDMUNG

GRZ

GRUNDFLÄCHENZAHL

ZOG

ZAHL DER OBERIRDISCHEN GESCHOSSE

BW


BAUWEISE

BF

BESONDERE FESTLEGUNG (IN TEXTFORM)

A-B PUNKTE IN LANDESKOORDINATEN

PUNKTE:	X-KOORDINATEN	Y-KOORDINATEN
B	+292400,00	2500,00
C	+292400,00	2650,00

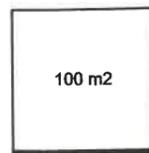

M 1:500

0 10 20 30 50m

Gemeinde: ST. GILGEN	Nr. BPL.: 13012
-----------------------------	---------------------------

Bebauungsplan der Grundstufe: FERSTL - LOHBAUER


Übersichtsplan M 1:5000



Öffentliche Ankündigung der BPL - Erstellung		Rundsiegel Bürgermeister
von:	bis:	
Öffentliche Auflage BPL - Entwurf		
von:	bis:	
Beschluß der Gemeindevertretung		
von:		
Kundmachung gemäß Gemeindeordnung		
von:	bis:	

Plangrundlage - Stand: Mappendarstellung Geometer Fally G.Z. 14534/09/B v.08.08.12	M 1:500
--	----------------

<p>Planverfasser:</p> <p style="text-align: center;"></p> <p>DIPL. ING. KARL M. GANGL - ARCHITEKT - STAATLICH BEFUGT UND BEISETZTER ZIVILTECHNIKER DAVISSTRASSE 7/2 A - 5400 HALLEIN Tel. 06245-82787 Fax. 06245-82786</p>	  Rundsiegel Planverfasser
Geschäftszahl: 13012 BBP	Datum: 22.02.2013

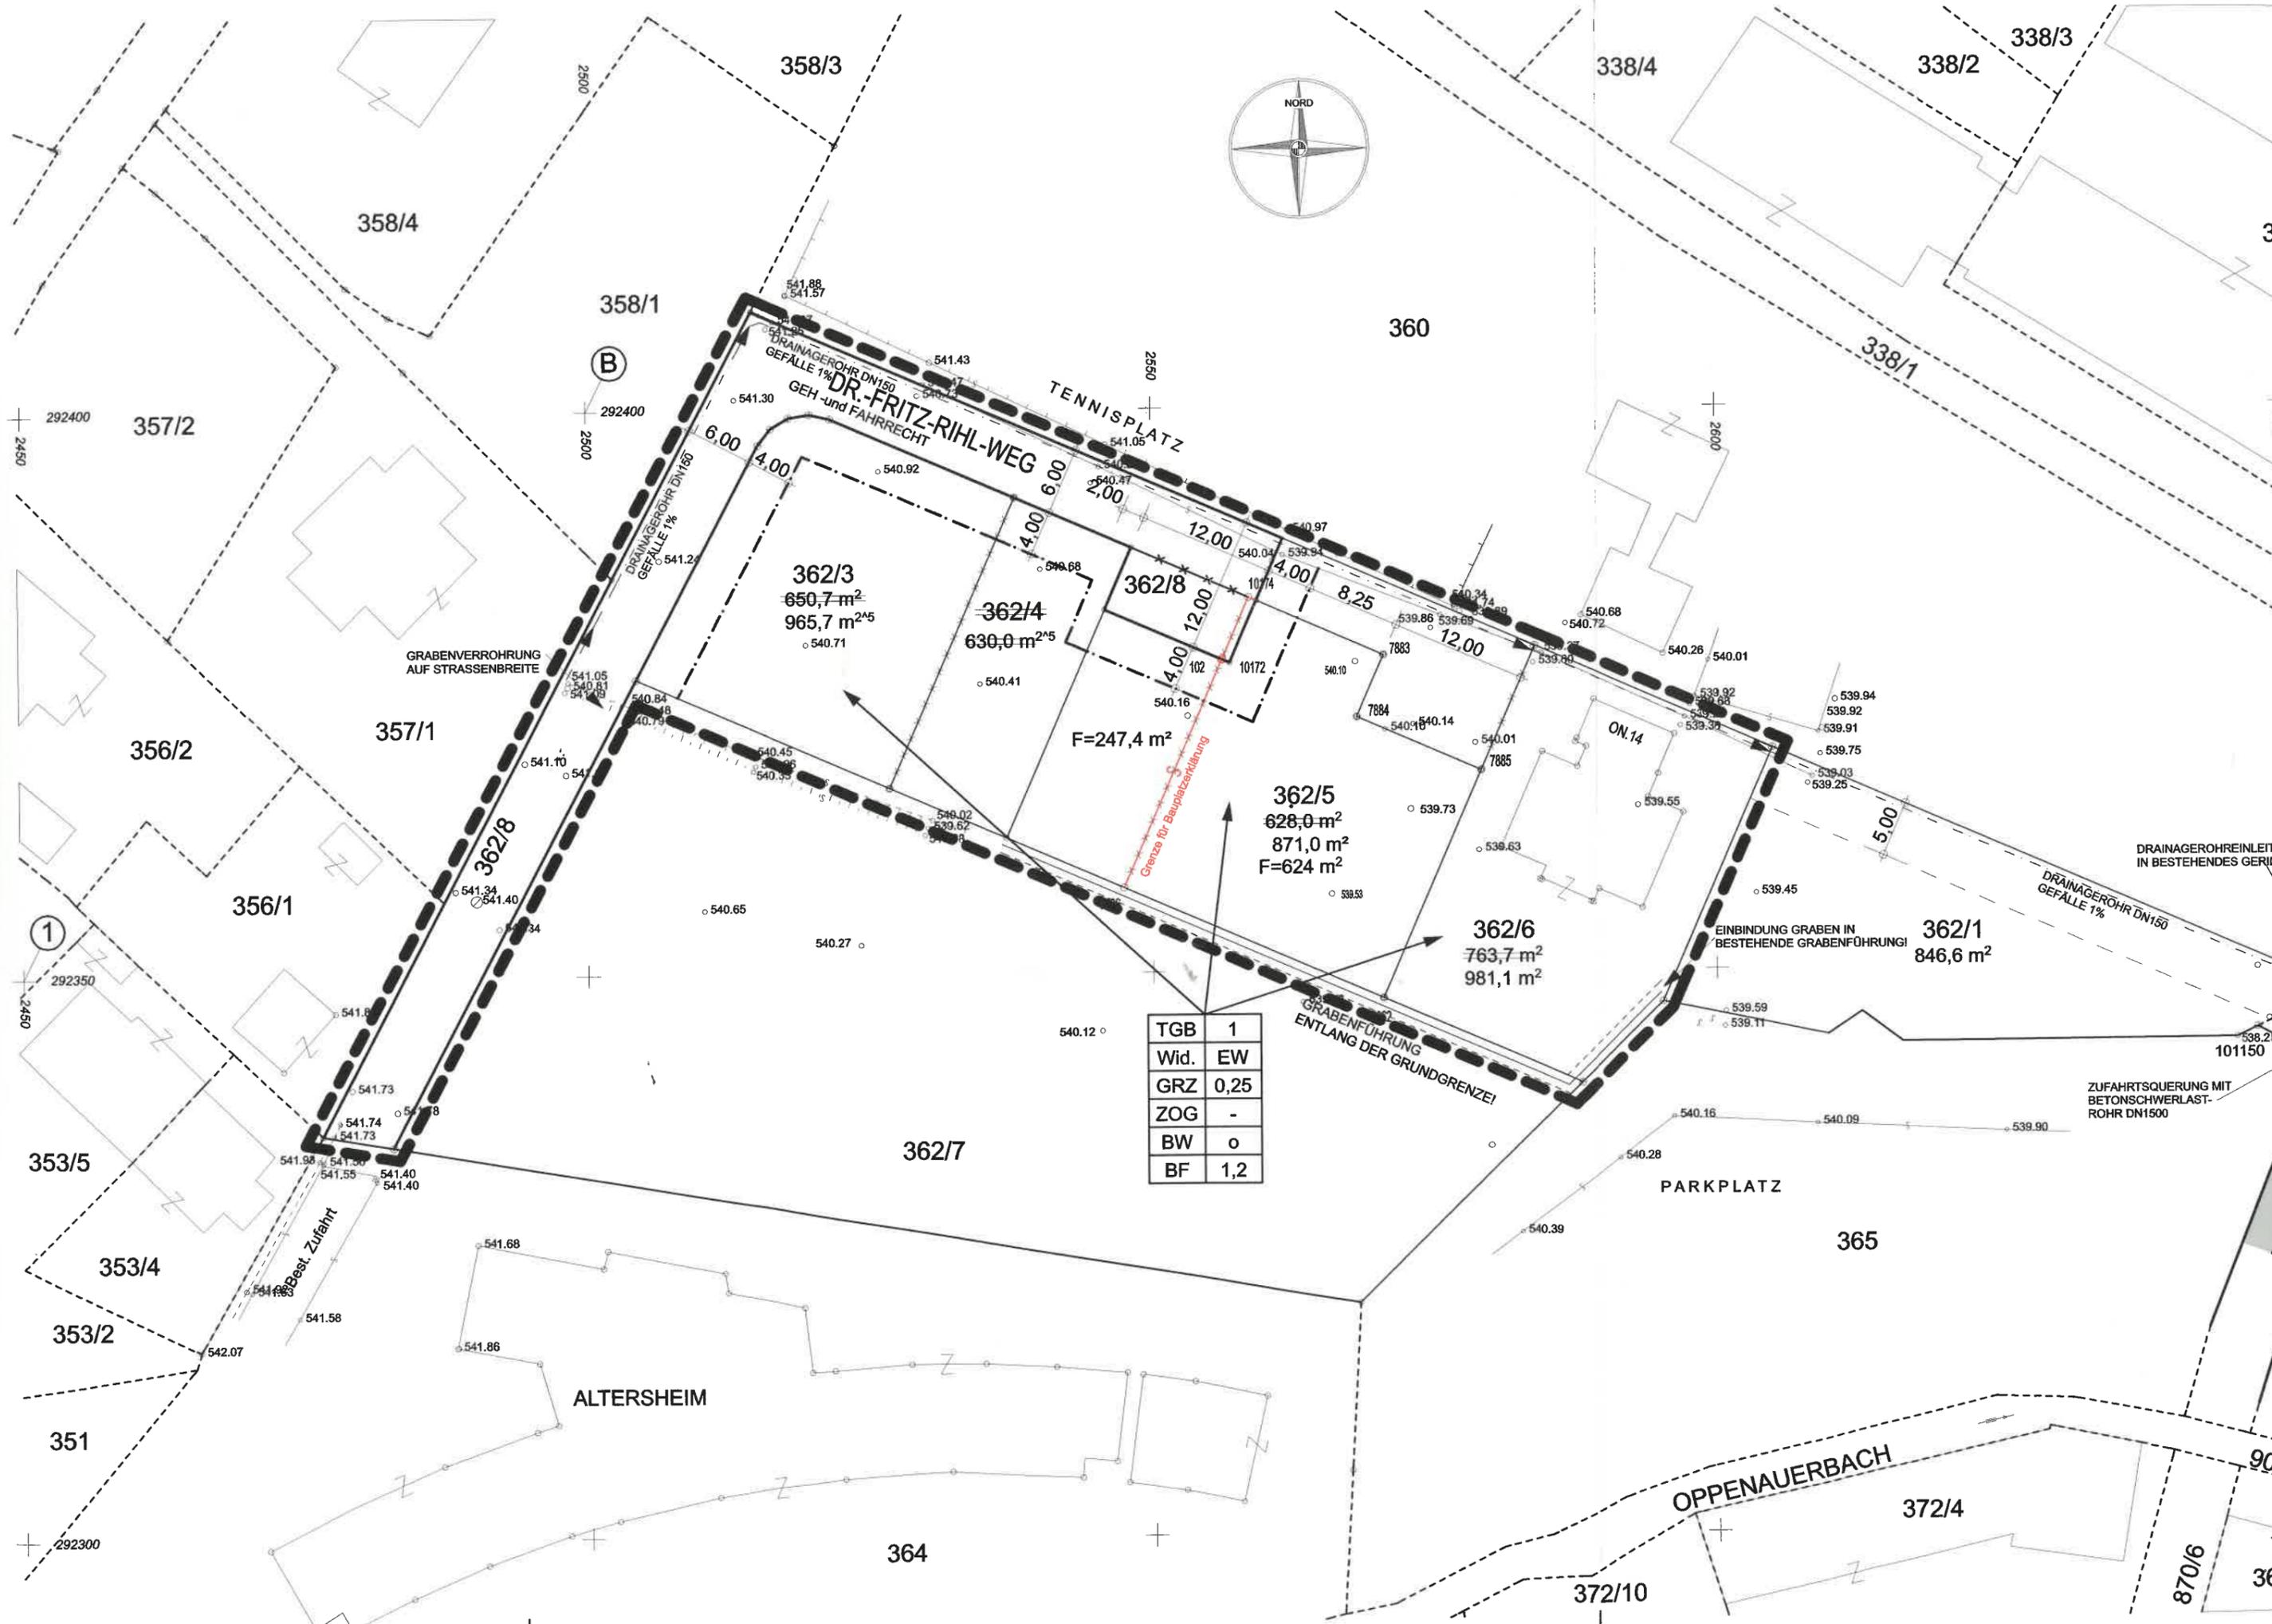

(B)

(1)

TGB	1
Wid.	EW
GRZ	0,25
ZOG	-
BW	o
BF	1,2

DR.-FRITZ-RIHL-WEG
GEH- und FAHRRECHT
TENNISPLATZ

GRABENVERROHRUNG
AUF STRASSENBREITE

DRAINAGEROHREINLEITUNG
IN BESTEHENDES GERIN

EINBINDUNG GRABEN IN
BESTEHENDE GRABENFÜHRUNG!

GRABENFÜHRUNG
ENTLANG DER GRUNDGRENZE!

ZUFAHRTSQUERUNG MIT
BETONSCHWERLAST-
ROHR DN1500

362/3
650,7 m²
965,7 m²^{2A5}

362/4
630,0 m²^{2A5}

F=247,4 m²

362/5
628,0 m²
871,0 m²
F=624 m²

362/6
763,7 m²
981,1 m²

362/1
846,6 m²

ALTERSHEIM

OPPENAUERBACH

