





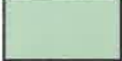
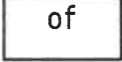



LEGENDE:

-  Grundstücksgrenze lt. Kataster
-  Bebauung lt. Kataster
-  Grenze des Planungsgebietes
-  Straßenfluchtlinie (§ 30)
-  Baufuchtlinie (§ 31 Abs. 1)
-  Verlauf der Gemeindestraße (§ 28 Abs. 2 Z. 2)
-  Bauplatz Planung
-  offene Bauweise - freistehend (§ 34 lit. b)
-  Lage und Zahl von Abstellplätzen


 Aus- und Einfahrten von Garagen, Stellplätzen


$\frac{163}{5}$ Grundstücksnummer


BP 1717 Bauplatzgröße m2

 Kanaldeckel

+610,67 Höhe Gelände NN

 Garage - Stellplätze

 KFZ Stellplätze

 Böschung

+ 616,16 Fußbodenoberkante

WIDM.	VOLLG.	GRZ	GFZ	BAUW.	WN	NUTZUNGSANT
		Anzahl d. Vollgeschoße		Grundflächenzahl		
		Bauweise		Wohnnutzung		
		Anteil Wohnnutzung				

100m²

M 1 : 500



Gemeinde: ST. GILGEN

Nr.BPL.:

BEBAUUNGSPLAN DER GRUNDSTUFE ST. GILGEN "ZIEGELBRENNER"

Übersichtsplan

M 1 : 5000



Öffentliche Ankündigung der BPL-Erstellung

von: bis:

Öffentliche Auflage BPL-Entwurf

von: bis:

Beschluß der Gemeindevertretung

von: bis:

Kundmachung gemäß Gemeindeordnung

von: bis:

Rundsiegel Bürgermeister

Plangrundlage-Stand:

M 1 : 500

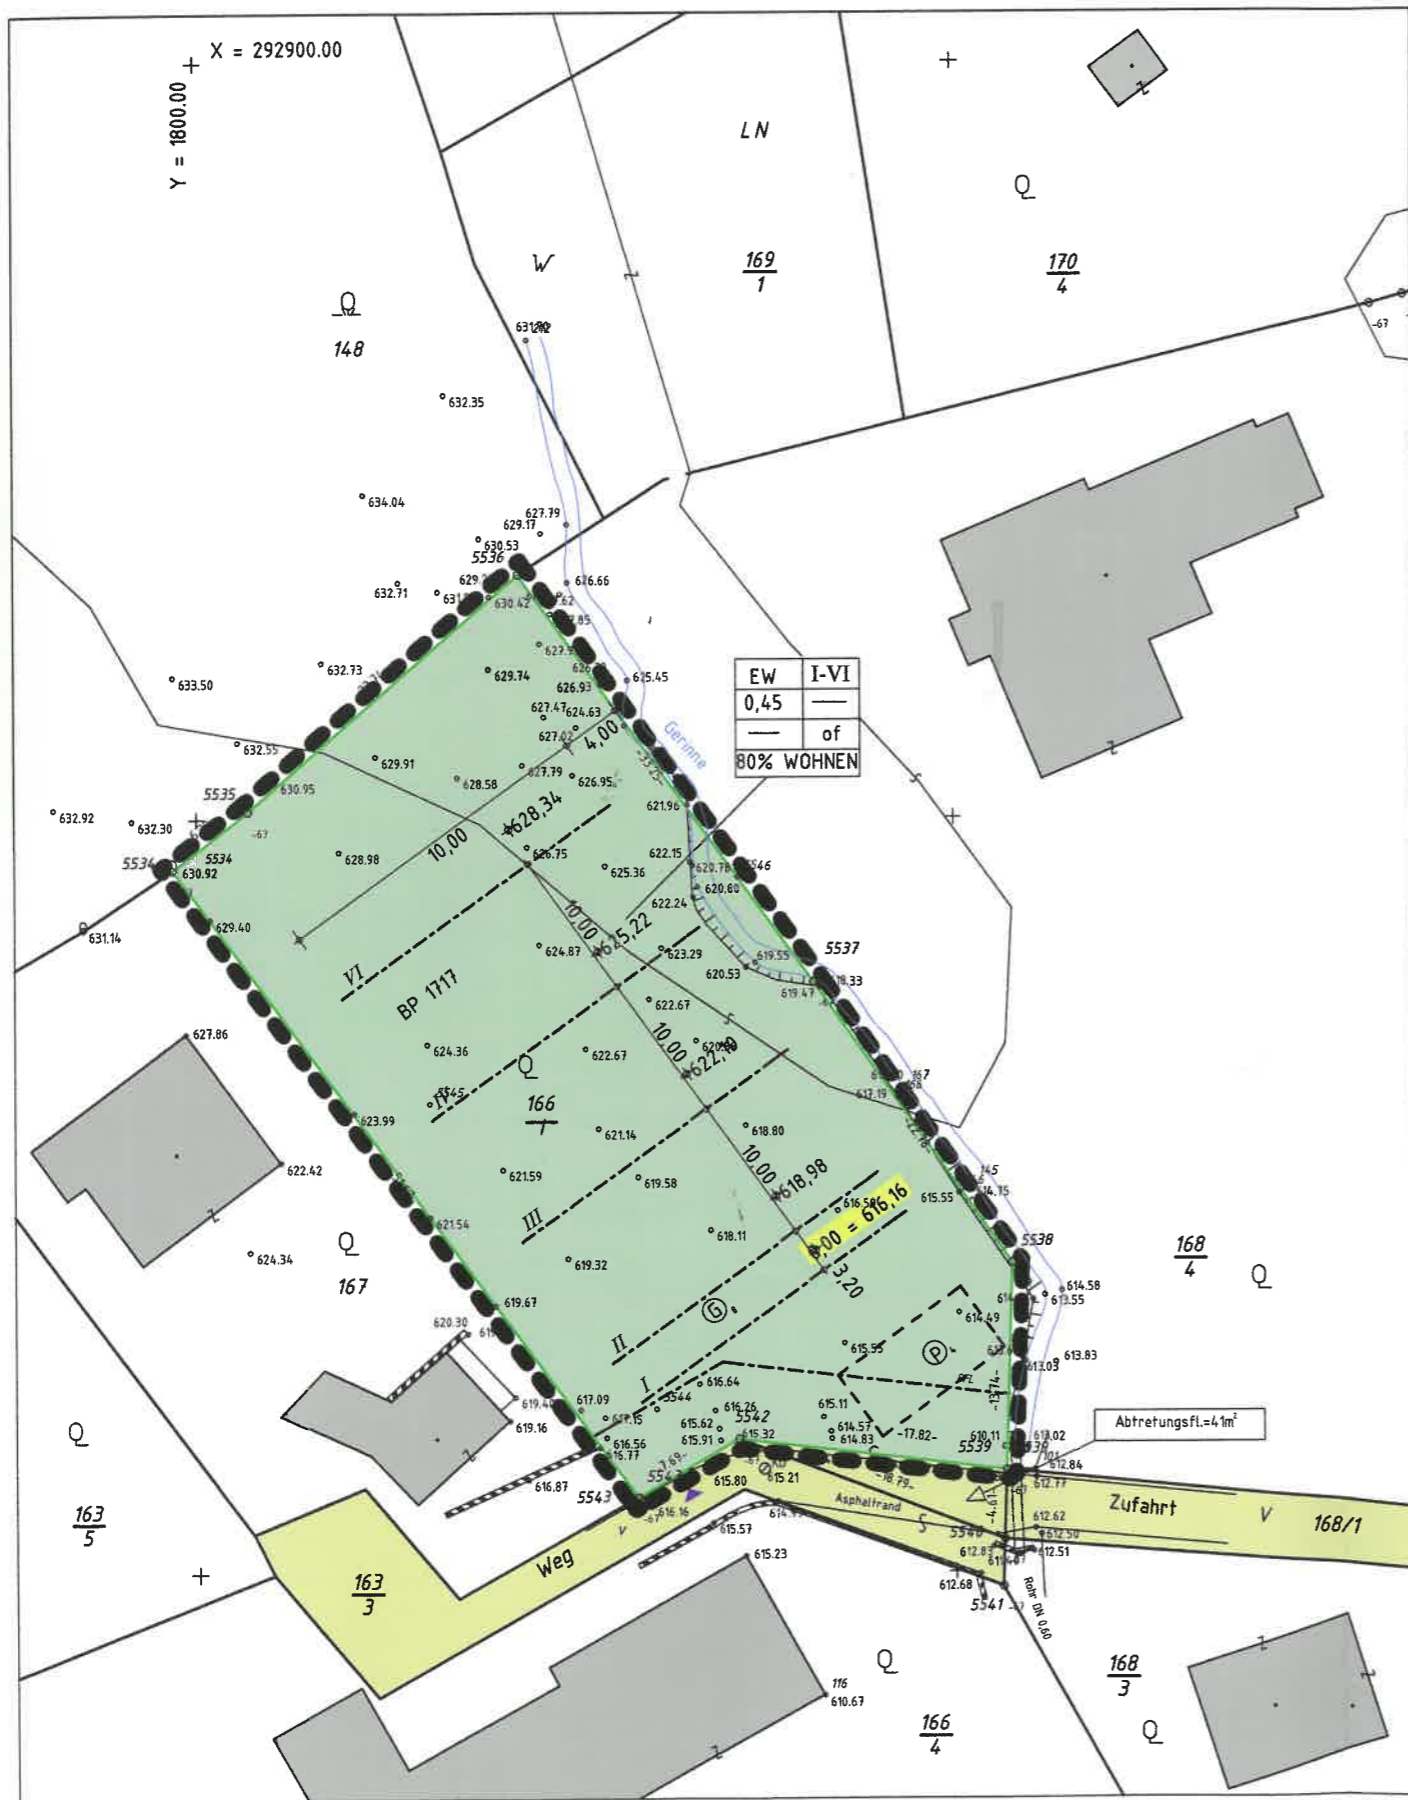
Planverfasser:

 ARCHITEKT
DIPLOMINGENIEUR
ANTON EIGENSTUHLER
STAATL. BEF. U. BEEID. ZIVILTECHNIKER
A-5340 ST. GILGEN, WENGLSTRASSE 3



Geschäftszahl: 209/2005 - 06.06.2005

Rundsiegel Planverfasser



LEGENDE:

- Grundstücksgrenze lt. Kataster
 - Bebauung lt. Kataster
 - Grenze des Planungsgebietes
 - Straßenfluchtlinie (§ 30)
 - Baufuchtlinie (§ 31 Abs. 1)
 - Verlauf der Gemeindestraße (§ 28 Abs. 2 Z. 2)
 - Bauplatz Planung
 - offene Bauweise - freistehend (§ 34 lit. b)
 - Lage und Zahl von Abstellplätzen
 - Aus- und Einfahrten von Garagen, Stellplätzen
 - $\frac{163}{5}$ Grundstücksnummer
 - BP 1717 Bauplatzgröße m2
 - ⊙KD Kanaldeckel
 - +610.67 Höhe Gelände NN
 - ⊙8 Garage - Stellplätze
 - ⊙4 KFZ Stellplätze
 - ~~~~~ Böschung
 - +616.16 Fußbodenoberkante
- | | | | |
|-------------|--------|--------|-------------------------|
| WIDM. | VOLLG. | VOLLG. | Anzahl d. Vollgeschosse |
| GRZ | GFZ | GRZ. | Grundflächenzahl |
| BMZ | BAUW | BAUW. | Bauweise |
| NUTZUNGSANT | BAUW | WN | Wohnnutzung |
| | | % | Anteil Wohnnutzung |

