

## LEGENDE

RECHTLICHE GRUNDLAGE  
GEM. ROG 1992

§ 30

§ 31 Abs. 1

§ 32 Abs. 2

§ 33 Abs. 2

§ 34 lit. b

WIDMUNG	GESCHOSSZAHL
GRZ	GFZ
BMZ	BAUWEISE
NUTZUNGSANTEIL	

PLANZEICHEN



GRZ

II

EW

OF

ERLÄUTERUNG

STRASSENFLUCHTLINIE

BAUFLUCHTLINIE

GRENZE DES PLANUNGSGEBIETES

GRUNDFLÄCHENZAHL

ZAHL DER OBERIRDISCHEN  
GESCHOSSE, MIT AUSSCHLUSS  
VON DACHGESCHOSSEN

ERWEITERTES WOHNGEBIET

OFFENE BAUWEISE FREISTEHEND

NUTZUNGSSCHABLONE FÜR  
EINHEITLICHE BEBAUUNGS-  
BEDINGUNGEN



REINHOLD SEEGER  
ARCHITEKT, DIPL. INGENIEUR

GEMEINDE ST.GILGEN KG. OBERBURGAU

BEBAUUNGSPLAN-GRUNDSTUFE  
OBERBURGAUS

GEZ. **BAU-PLAN**  
DAT. 26.06.2000  
MST. M 1:500

BB 259

GEÄNDERT:

PLANNUMMER

Gemeinde: **ST. GILGEN**


Nr. BPL.:

**BB 259**

## Bebauungsplan der Grundstufe: OBERBURGAU

Übersichtsplan

M 1:5000

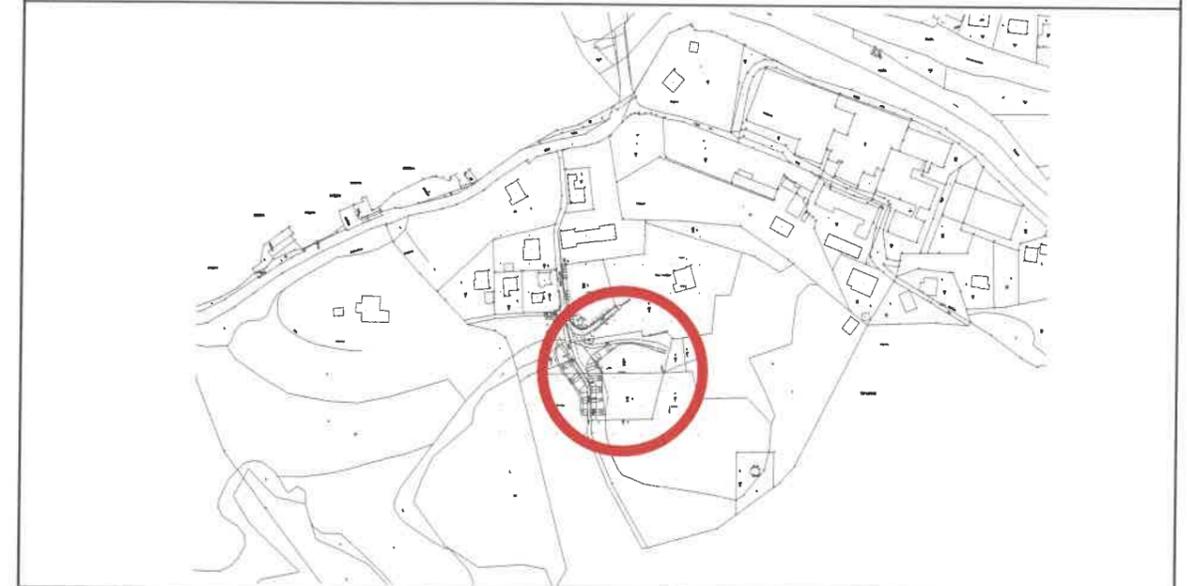

Öffentliche Ankündigung der BPL - Erstellung

von: 25. Sep. 2000 bis: 15. Dez. 2000

Öffentliche Auflage BPL - Entwurf

von: 19. Dez. 2000 bis: 30. Jan. 2001

Beschluß der Gemeindevertretung

von: 26. April 2001

Kundmachung gemäß Gemeindeordnung

von: 15. Juni 2001 bis:



Rundsiegel Bürgermeister

Plangrundlage - Stand:

dig. Kataster vom

**M 1:500**

Planverfasser:

**ARCH. REINHOLD SEEGER**


STAATLICH BEF. u. BEEID. ZIVILTECHNIKER  
FERDINAND-SPANNRING-STRASSE 16  
A - 5023 SALZBURG  
TEL. 0 662 / 64 04 20-0 FAX. 0 66 2 / 64 04 20-22

Geschäftszahl:



Rundsiegel Planverfasser

VILLA WALDECK

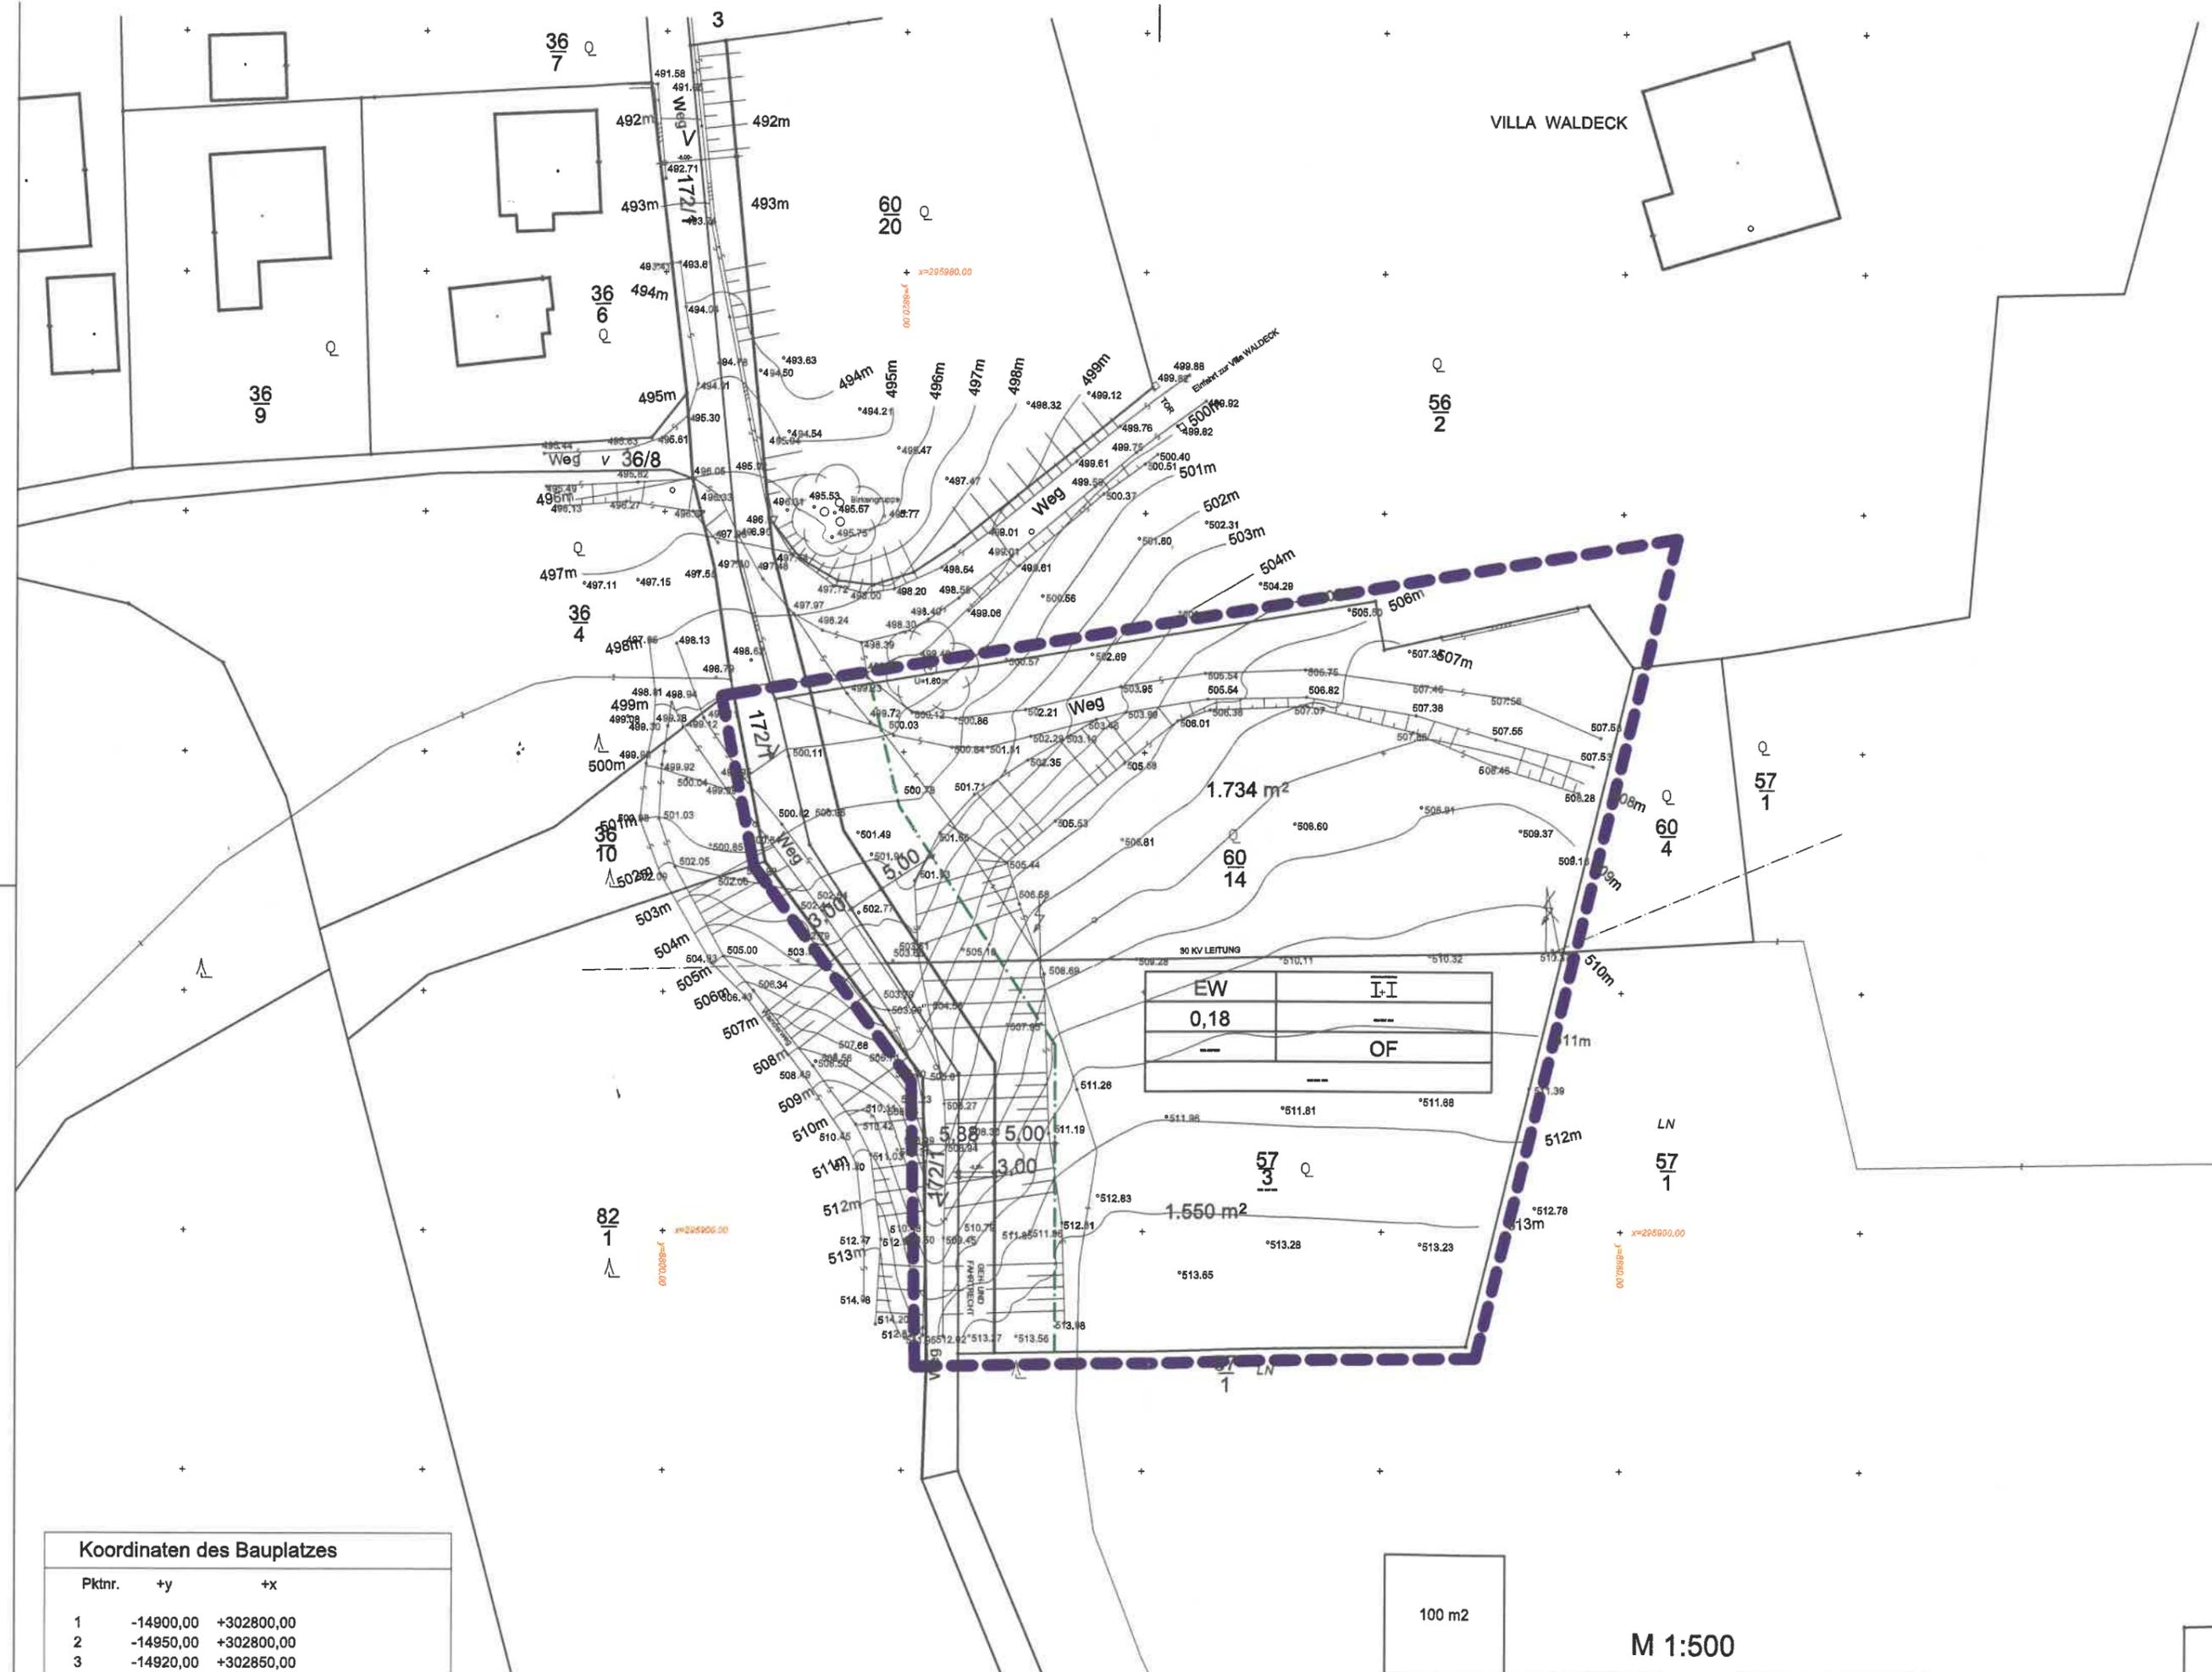

EW	I-I
0,18	---
---	OF
---	---

Koordinaten des Bauplatzes		
Pktnr.	+y	+x
1	-14900,00	+302800,00
2	-14950,00	+302800,00
3	-14920,00	+302850,00



M 1:500