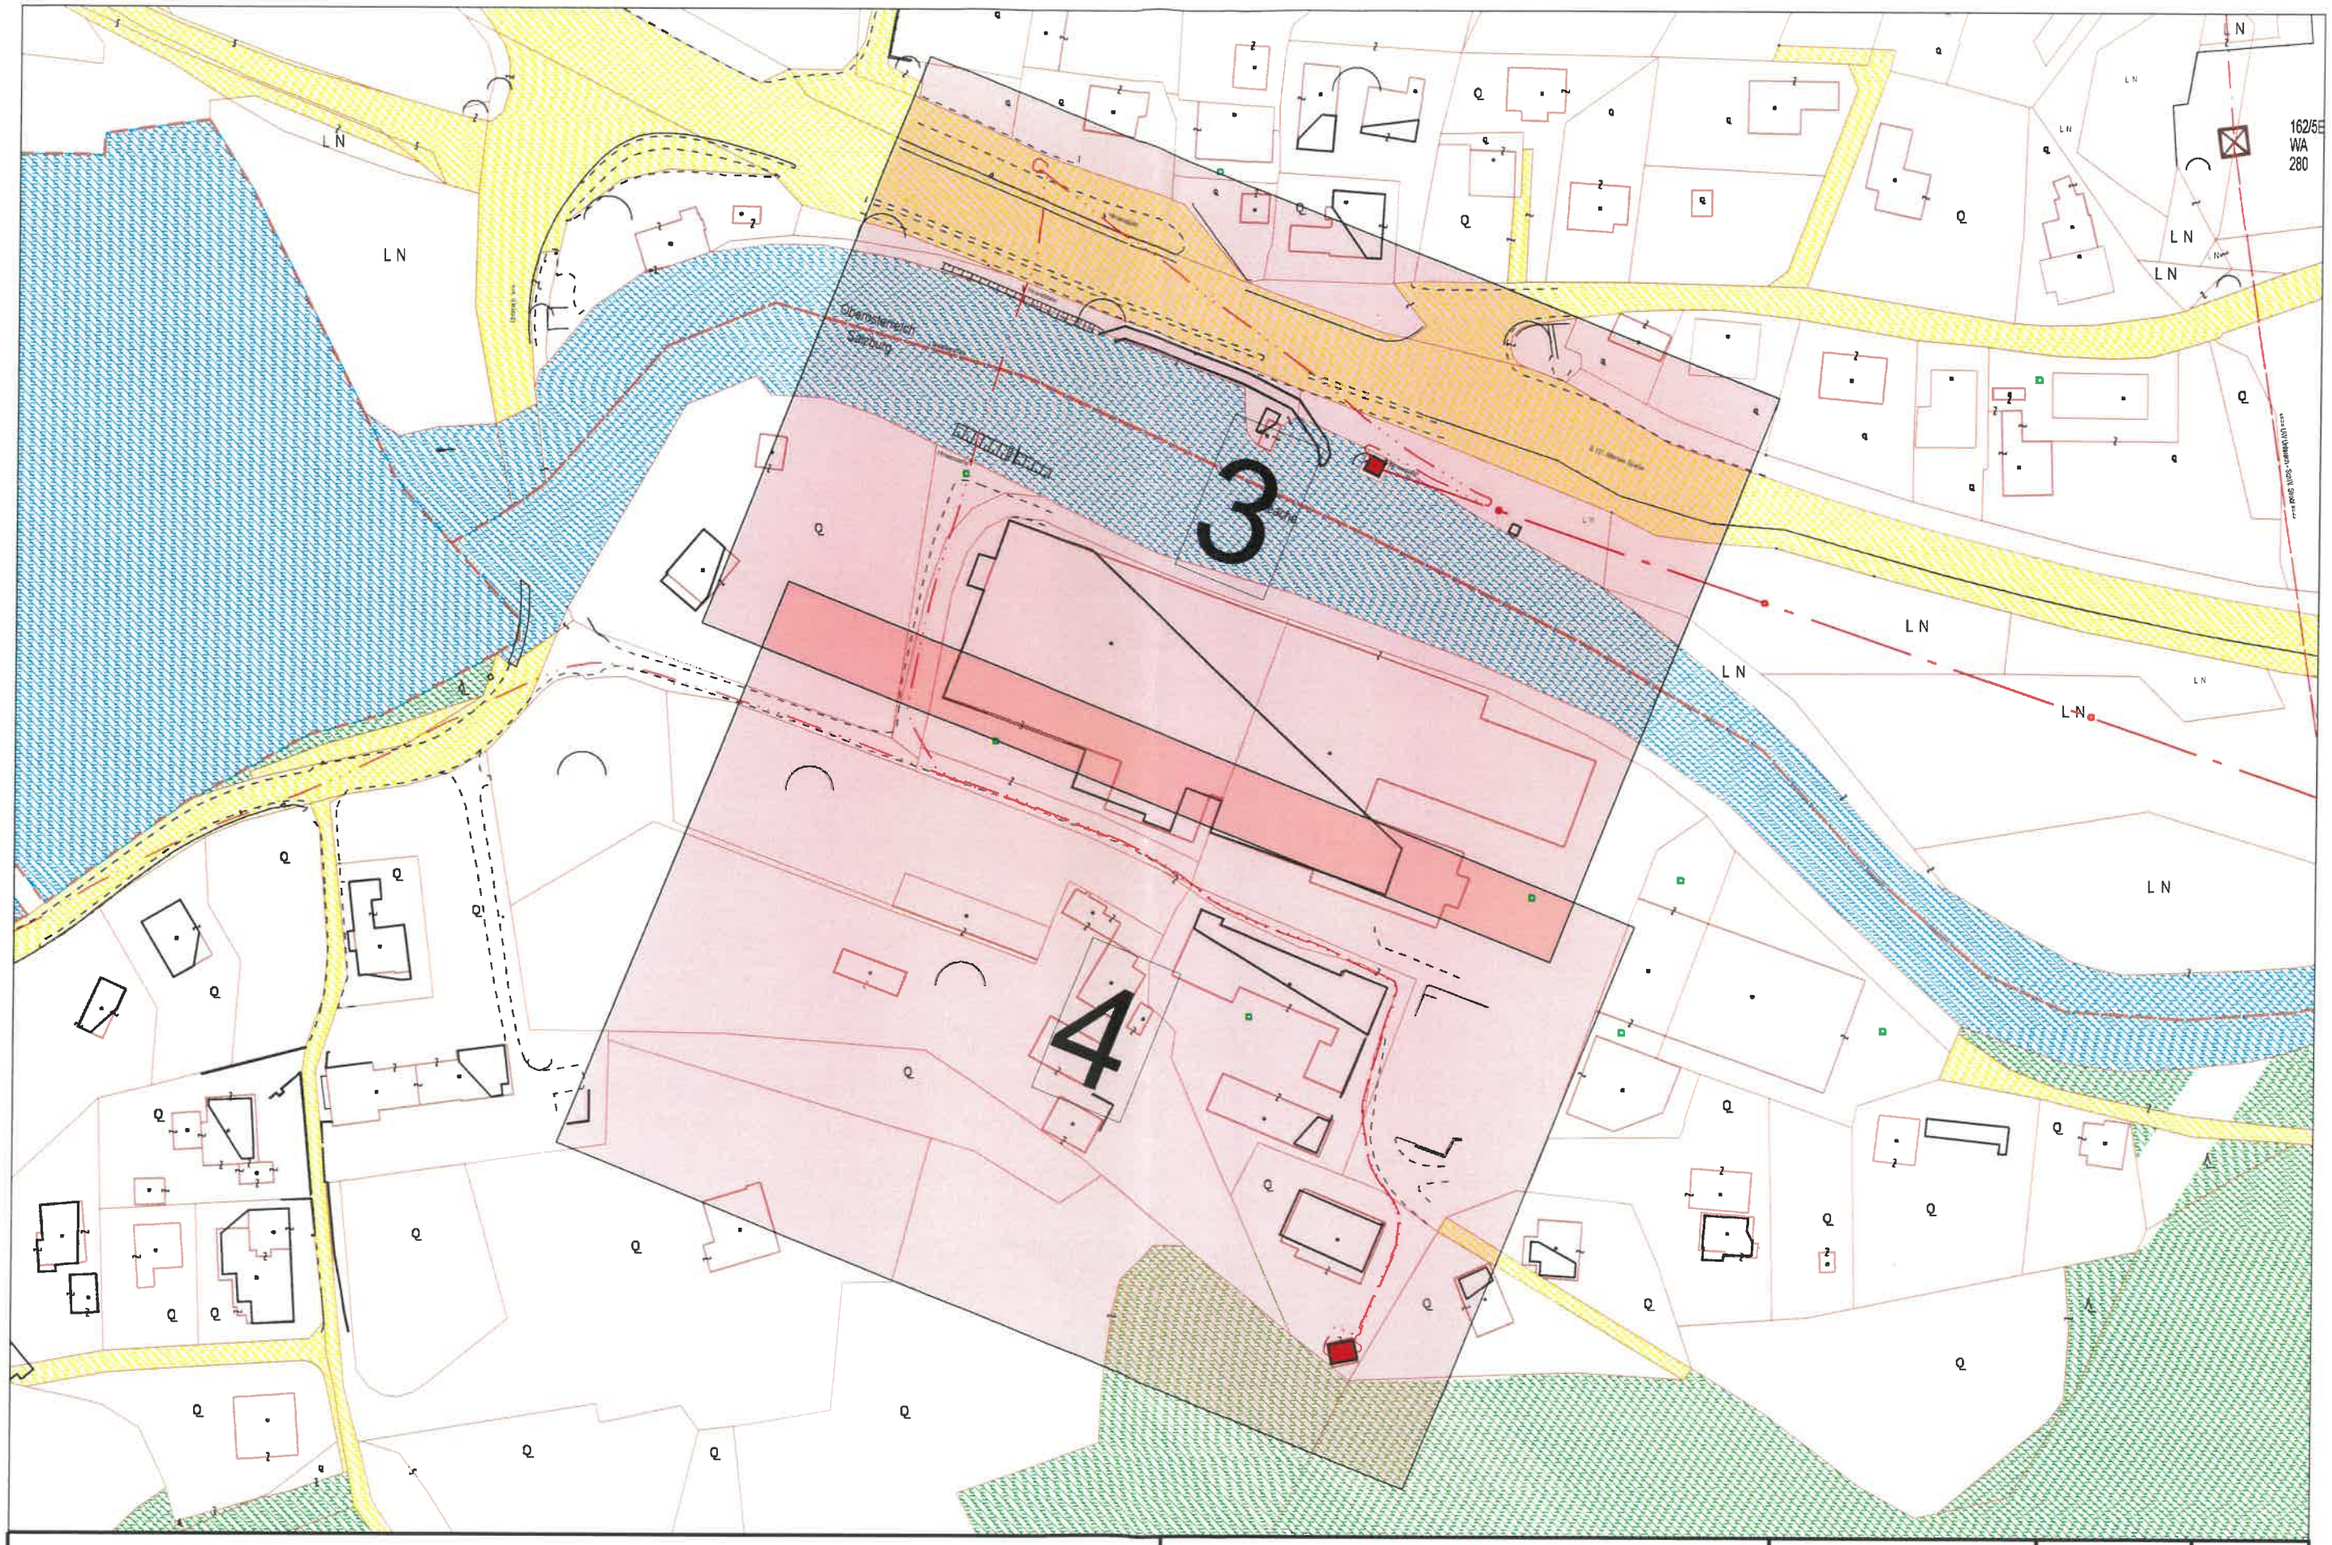


Waldleitungsverkabelung

See am Mondsee

Ausführungsplan

Projektnummer:	2018120046
Maßstab:	
Versionsdatum:	29.09.2020
Version:	1

NETZOÖ
Ein Unternehmen der Energie AG

Abt.: Netzregion

Harfmann Dieter

1

Legende

Die Netz Oberösterreich GmbH übernimmt für die Lagegenauigkeit der Fremdeinbauten keine Gewähr.

best. 30-kV-Leitung

best. 30-kV-Kabel

Fremde Anlagen

Kanal Gemeinde, RHV

FM-Kabel A1 Telekom Austria AG

Wasserleitung Wassergenossenschaft

Kanal RHV

KG-Grenzen

KAT Grundstücksgrenzen, KAT Nutzungsgrenzen

Oberflächenbefestigung (Asphalt, Schotter,...)

Einfriedung (Mauer, Zaun,....)

NAT Gebäudewand

Teilstück:	Trassenlänge	Leiter- o. Kabelquerschnitt	Kabelnummer
best. 30-kV-Trafostation SEE A MONDSEE bis best. 30-kV-Muffe 1	0,154 km	NA2XS(F)2YV 3x1x240 mm²	54-09-438
best. 30-kV-Muffe 1 bis best. 30-kV-Trafostation BURGAU HOLZINDUSTRIE	0,334 km	NA2XS(F)2YV 3x1x240 mm²	54-09-438

Waldleitungsverkabelung

See am Mondsee

Ausführungsplan

Projektnummer: 2018120046

Maßstab:


Versionsdatum: 29.09.2020

Version: 1

NETZOÖ Ein Unternehmen der Energie AG

Abt.: Netzregion

Harfmann Dieter

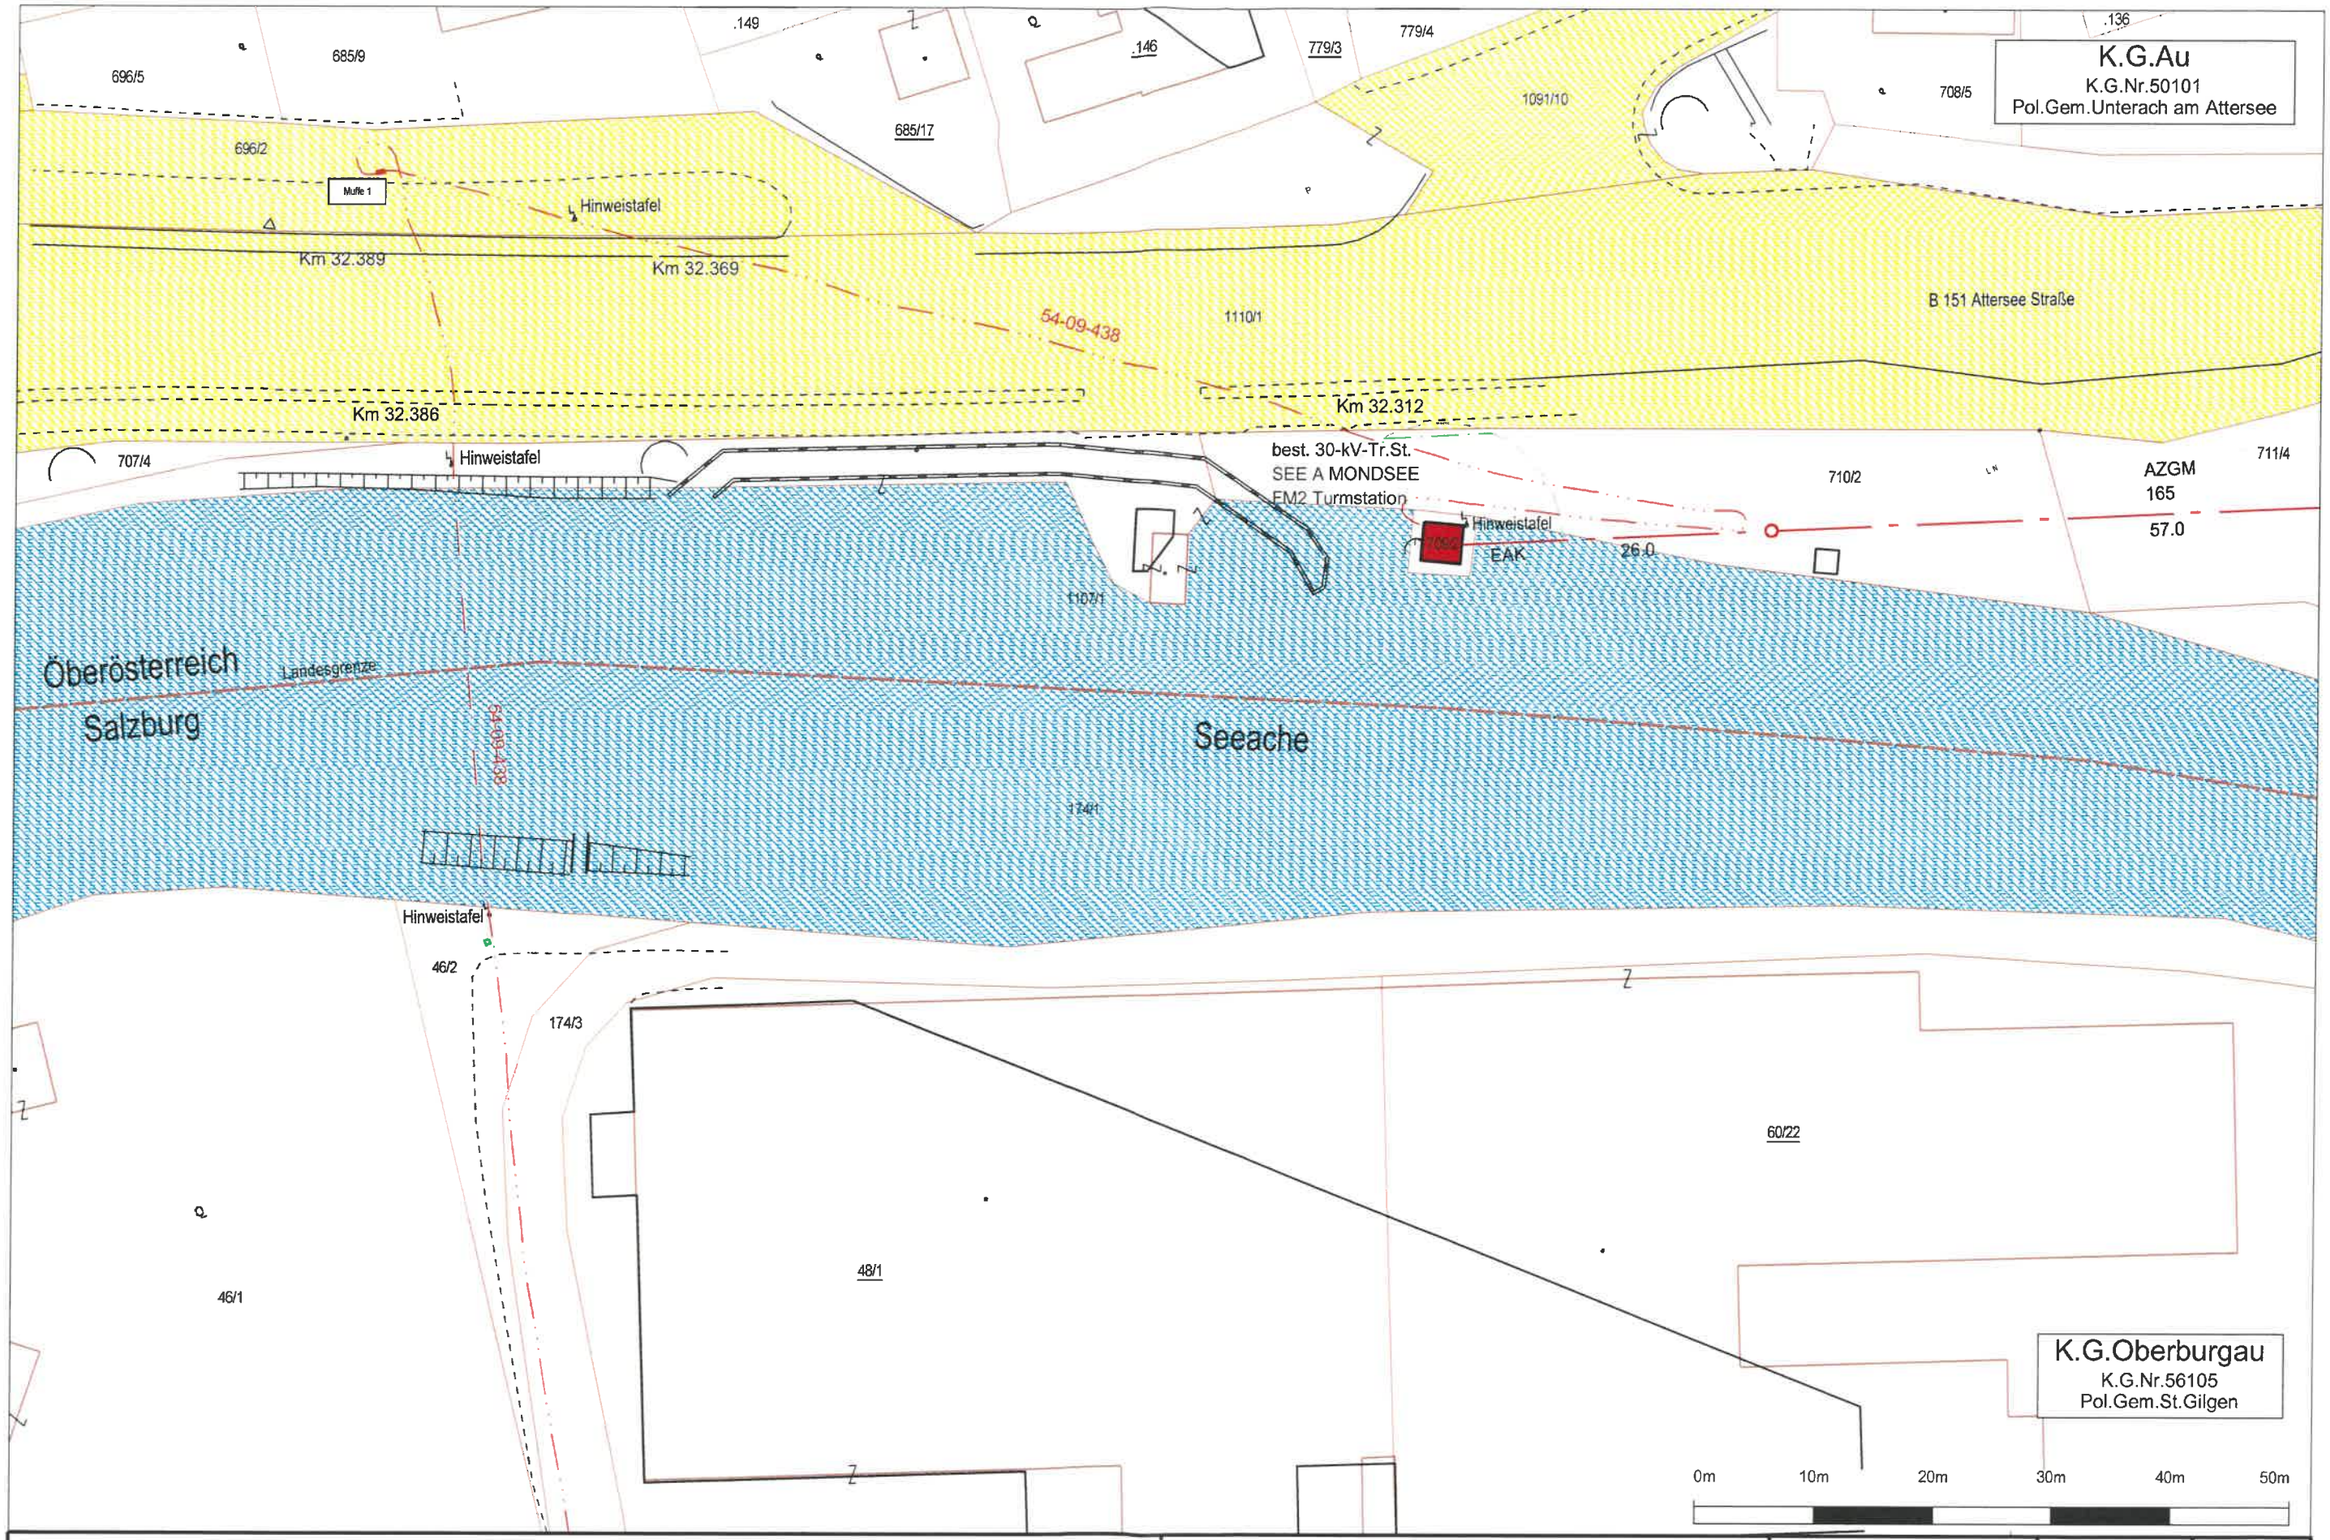

Waldleitungsverkabelung

See am Mondsee

Ausführungsplan

Projektnummer:	2018120046
Maßstab:	1:500
Versionsdatum:	29.09.2020
Version:	1

NETZOÖ
Ein Unternehmen der Energie AG

Abt.: Netzregion

Harfmann Dieter

3

K.G.Oberburgau
K.G.Nr.56105
Pol.Gem.St.Gilgen

46/2
46/1
174/3
48/1
54-09-004
172/2
54-09-438
Tr.St. KREUZSTEIN
60/22
53/4
53/6
48/3
50
60/2
82/14
60/15
60/16
best. 30-kV-Tr.St.
BURGAU HOLZINDUSTRIE
FM5 Turmstation
82/15
53/3
56/2
57/1
82/1
0m 10m 20m 30m 40m 50m

Waldleitungsverkabelung

See am Mondsee

Ausführungsplan

Projektnummer:	2018120046
Maßstab:	1:500
Versionsdatum:	29.09.2020
Version:	1

NETZOÖ
Ein Unternehmen der Energie AG

Abt.: Netzregion

Harfmann Dieter

4