Dipl.-Ing. Christian Lidl
Ingenieurkonsulent für Vermessungswesen
Allgemein beeideter und gerichtlich zertifizierter
Sachverständiger für Vermessungswesen und
Nutzwertfeststellung - Parifizierung

GEOMETER
LIDL-ZT GmbH
Gesellschaft für Vermessungswesen

office@vermessung-lidl.at › www.vermessung-lidl.at

› Salzburg › Mondsee › Bad Ischl

5020 Salzburg
Anton-Hall-Straße 3/1
T: +43 662 856355

5310 Mondsee
Dr.-Emanuel-Jörgner-Straße 11
T: +43 6232 5061-0

4820 Bad Ischl
Traunkai 36
T: +43 6132 24406

gescannt

VERMESSUNGSURKUNDE

Geschäftszahl:	Katastralgemeinde:	Gerichtsbezirk:	Vermessungsamt:
7867	Ried 56 106	Thalgau	Salzburg

Die Beurkundungssignatur bezieht sich auf die gesamte Urkunde.

Das vorliegende analoge Gleichstück der Vermessungsurkunde stimmt mit dem elektronischen Original aus dem digitalen Urkundsarchiv der Bundeskammer der Architekten u. Ingenieurkonsulenten vollinhaltlich überein.

Für die Gesellschaft :

Die vom Bundesamt für Eich- und Vermessungswesen und der Bundeskammer der Architekten u. Ingenieurkonsulenten normierten Bestimmungen über die Vermessung und Verhandlung von Grundstücksgrenzen wurden eingehalten.

Beteiligte: **Gemeinde St. Gilgen**
Mozartplatz 1, 5340 St. Gilgen
Und Weitere …..

Die Grenzen wurden im Sinne des § 845 ABGB gekennzeichnet.

Vermessungsdatum: 20.03.2018

Salzburg: 13.06.2018

Das Urheber- und Eigentumsrecht verbleibt nach den gesetzlichen Bestimmungen dem Planverfasser.
Eine Vervielfältigung ist unzulässig. Verleihungsbescheid des Bundesministeriums für Wirtschaftliche Angelegenheiten ZL 91.519/64-III/7/95.

GEOMETER
LIDL-ZT GmbH
Gesellschaft für Vermessungswesen
Salzburg › Mondsee › Bad Ischl

GZ

7867

V 4 0 8
Gegenüberstellung
für die Verbücherung
gem. Par.15 ff LiegTeilG.

		Seite: 1
Vermessungsbehörde:	Salzburg	
KG Name	Ried	
KG Nummer:	56106	*GFN.*

Katasterstand					Tr.		Abfall			Zuwachs			Stand nach der Vermessung								
Gst	G	BA	Fläche	EMZ	stk	Ber	zu Gst	zu EZ	Fl.	aus Gst	aus EZ	Fl.	s.S.	Gst	G	BA	Ber	Fläche	RD	EMZ	GFN
1	2	3	4	5	6	7	8	9	10	11	12	13	14	15	16	17	18	19	20	21	22
329		GE1	53 23											329		GE1	R	53 47			2349/2015/56
					3	g				100/16	8	3									
					4	g				338	87	6									
					5	g				100/1	339	6									
					6	g				334/1	87	16									
					8	g	334/1	87	9												
					16	o				100/1	339	2									

Grundbuchs-einlagezahl: 1

Name und Anschrift des Eigentümers: Republik Österreich (Österreichische Bundesforste), 3002 Purkersdorf Pummergasse 10-12, 1/1

Verzeichnis der Abkürzungen:
Spalte 2 und 16:
Grundstück im Grenzkataster eingetragen … G

Spalte 3 und 17
Gebäude … BF1
Gebäudenebenfläche … BF2
Landwirt. genutzte Grundfl … LN

Gärten … GT
Weingärten ...WGT
Alpen … ALPE
Wald … WLD

Gewässer … GE
Sonstige Benützungsarten ... SB

Spalte 7 und 18:
Fläche aus Koordinaten....c
Fläche graphisch.....g
Restfläche lt. Kataster.....

Spalte14:
Eintragung d. Seite, wenn das Grundstück einer anderen Grund-buchseinlage zugeschrieben wird

Spalte20:
RD:
Rundungs-differenz

GEOMETER
LIDL-ZT GmbH
Gesellschaft für Vermessungswesen
Salzburg › Mondsee › Bad Ischl

GZ

7867

V 4 0 8
Gegenüberstellung
für die Verbücherung
gem. Par.15 ff LiegTeilG.

		Seite: 2
Vermessungsbehörde:	Salzburg	
KG Name	Ried	
KG Nummer:	56106	*GFN.*

Katasterstand					Tr.		Abfall			Zuwachs			Stand nach der Vermessung								
Gst	G	BA	Fläche	EMZ	stk	Ber	zu Gst	zu EZ	Fl.	aus Gst	aus EZ	Fl.	s.S.	Gst	G	BA	Ber	Fläche	RD	EMZ	GFN
1	2	3	4	5	6	7	8	9	10	11	12	13	14	15	16	17	18	19	20	21	22
100/16		LN1	1 92	42										100/16		LN1	o	1 54			680/2013/56
					1	g				338	87	2									
					2	g	338	87	37												
					3	g	329	1	3												

Grundbuchs-einlagezahl: 8

Name und Anschrift des Eigentümers:

Falkensteiner Sigmund, 08.11.1959 Ried 8, 5360 St.Gilgen; Post St.Wolfgang, 1/2

Falkensteiner Maria, 14.01.1961 Ried 8, 5360 St.Gilgen; Post St.Wolfgang, 1/2

Verzeichnis der Abkürzungen:
Spalte 2 und 16:
Grundstück im Grenzkataster eingetragen … G

Spalte 3 und 17
Gebäude … BF1
Gebäudenebenfläche … BF2
Landwirt. genutzte Grundfl … LN

Gärten … GT
Weingärten ...WGT
Alpen … ALPE
Wald … WLD

Gewässer … GE
Sonstige Benützungsarten ... SB

Spalte 7 und 18:
Fläche aus Koordinaten....c
Fläche graphisch.....g
Restfläche lt. Kataster.....

Spalte14:
Eintragung d. Seite, wenn das Grundstück einer anderen Grund-buchseinlage zugeschrieben wird

Spalte20:
RD:
Rundungs-differenz

GEOMETER
LIDL-ZT GmbH
Gesellschaft für Vermessungswesen
Salzburg › Mondsee › Bad Ischl

GZ

7867

V 4 0 8
Gegenüberstellung
für die Verbücherung
gem. Par.15 ff LiegTeilG.

		Seite: 3
Vermessungsbehörde:	Salzburg	
KG Name	Ried	
KG Nummer:	56106	GFN.

Katasterstand					Tr.		Abfall			Zuwachs			Stand nach der Vermessung								
Gst	G	BA	Fläche	EMZ	stk	Ber	zu Gst	zu EZ	Fl.	aus Gst	aus EZ	Fl.	s.S.	Gst	G	BA	Ber	Fläche	RD	EMZ	GFN
1	2	3	4	5	6	7	8	9	10	11	12	13	14	15	16	17	18	19	20	21	22
100/2		Ges.	17 49											100/2		Ges.	R	17 41			10524/2012/56
		BF1	T 3 43		12	g				334/1	87	4				BF1		T 3 43			
		GT1	T 14 06		13	g	334/1	87	11							GT1		T 13 98			
					14	g	334/1	87	1												
100/5		LN1	4											100/5				ERLOSCHEN			
					9	g	334/1	87	3												
					15	g	100/1	339	1												

Grundbuchs-einlagezahl: 61

Name und Anschrift des Eigentümers:

Hödlmoser Thomas, 05.04.1966 Ried 29, 5360 St.Gilgen; Post St.Wolfgang, 1/2

Hödlmoser Sylvia, 14.11.1966 Ried 29, 5360 St.Gilgen; Post St.Wolfgang, 1/2

Verzeichnis der Abkürzungen:
Spalte 2 und 16:
Grundstück im Grenzkataster eingetragen … G

Spalte 3 und 17
Gebäude … BF1
Gebäudenebenfläche … BF2
Landwirt. genutzte Grundfl … LN

Gärten … GT
Weingärten ...WGT
Alpen … ALPE
Wald … WLD

Gewässer … GE
Sonstige Benützungsarten ... SB

Spalte 7 und 18:
Fläche aus Koordinaten....c
Fläche graphisch.....g
Restfläche lt. Kataster.....

Spalte14:
Eintragung d. Seite, wenn das Grundstück einer anderen Grund-buchseinlage zugeschrieben wird

Spalte20:
RD:
Rundungs-differenz

GEOMETER
LIDL-ZT GmbH
Gesellschaft für Vermessungswesen
Salzburg › Mondsee › Bad Ischl

GZ	**V 4 0 8**			Seite: 4
	Gegenüberstellung	*Vermessungsbehörde:*	Salzburg	
7867	**für die Verbücherung**	*KG Name*	Ried	
	gem. Par.15 ff LiegTeilG.	*KG Nummer:*	56106	*GFN.*

Katasterstand					Tr.		Abfall			Zuwachs				Stand nach der Vermessung							
Gst	G	BA	Fläche	EMZ	stk	Ber	zu Gst	zu EZ	Fl.	aus Gst	aus EZ	Fl.	s.S.	Gst	G	BA	Ber	Fläche	RD	EMZ	GFN
1	2	3	4	5	6	7	8	9	10	11	12	13	14	15	16	17	18	19	20	21	22
334/1		SB1	56 59											334/1		SB1	R	59 65			1890/2013/56
					6	g	329	1	16												
					7	g				100/1	339	75									
					8	g				329	1	9									
					9	g				100/5	61	3									
					10	g				100/1	339	1 85									
					11	o				100/9	216	42									
					12	g	100/2	61	4												
					13	g				100/2	61	11									
					14	g				100/2	61	1									

Grundbuchs-einlagezahl: 87

Name und Anschrift des Eigentümers: Gemeinde St. Gilgen, 5340 St.Gilgen Mozartplatz 1, 1/1

Verzeichnis der Abkürzungen:
Spalte 2 und 16:
Grundstück im Grenzkataster eingetragen … G

Spalte 3 und 17
Gebäude … BF1
Gebäudenebenfläche … BF2
Landwirt. genutzte Grundfl … LN

Gärten … GT
Weingärten ...WGT
Alpen … ALPE
Wald … WLD

Gewässer … GE
Sonstige Benützungsarten ... SB

Spalte 7 und 18:
Fläche aus Koordinaten....c
Fläche graphisch.....g
Restfläche lt. Kataster.....

Spalte14:
Eintragung d. Seite, wenn das Grundstück einer anderen Grund-buchseinlage zugeschrieben wird

Spalte20:
RD:
Rundungs-differenz

GEOMETER
LIDL-ZT GmbH
Gesellschaft für Vermessungswesen
Salzburg › Mondsee › Bad Ischl

GZ

7867

V 4 0 8
Gegenüberstellung
für die Verbücherung
gem. Par.15 ff LiegTeilG.

		Seite: 5
Vermessungsbehörde:	Salzburg	
KG Name	Ried	
KG Nummer:	56106	GFN.

Katasterstand					Tr.		Abfall			Zuwachs			Stand nach der Vermessung								
Gst	G	BA	Fläche	EMZ	stk	Ber	zu Gst	zu EZ	Fl.	aus Gst	aus EZ	Fl.	s.S.	Gst	G	BA	Ber	Fläche	RD	EMZ	GFN
1	2	3	4	5	6	7	8	9	10	11	12	13	14	15	16	17	18	19	20	21	22
338		SB1	11 69											338		SB1	R	11 98			10524/2012/56
					1	g	100/16	8	2												
					2	g				100/16	8	37									
					4	g	329	1	6												
317		Ges.	70 32											317		Ges.	R	70 37			680/2013/56
		BF1	T 1		17	o				100/1	339	5				BF1		T 1			
		SB1	T 70 31													SB1		T 7036			

Grundbuchs-einlagezahl: 87

Name und Anschrift des Eigentümers: Gemeinde St. Gilgen, 5340 St.Gilgen Mozartplatz 1, 1/1

Verzeichnis der Abkürzungen:
Spalte 2 und 16:
Grundstück im Grenzkataster eingetragen … G

Spalte 3 und 17
Gebäude … BF1
Gebäudenebenfläche … BF2
Landwirt. genutzte Grundfl … LN

Gärten … GT
Weingärten ...WGT
Alpen … ALPE
Wald … WLD

Gewässer … GE
Sonstige Benützungsarten ... SB

Spalte 7 und 18:
Fläche aus Koordinaten....c
Fläche graphisch.....g
Restfläche lt. Kataster.....

Spalte14:
Eintragung d. Seite, wenn das Grundstück einer anderen Grund-buchseinlage zugeschrieben wird

Spalte20:
RD:
Rundungs-differenz

GEOMETER
LIDL-ZT GmbH
Gesellschaft für Vermessungswesen
Salzburg › Mondsee › Bad Ischl

GZ

7867

V 4 0 8
Gegenüberstellung
für die Verbücherung
gem. Par.15 ff LiegTeilG.

		Seite: 6
Vermessungsbehörde:	Salzburg	
KG Name	Ried	
KG Nummer:	56106	GFN.

Katasterstand					Tr.		Abfall			Zuwachs			Stand nach der Vermessung								
Gst	G	BA	Fläche	EMZ	stk	Ber	zu Gst	zu EZ	Fl.	aus Gst	aus EZ	Fl.	s.S.	Gst	G	BA	Ber	Fläche	RD	EMZ	GFN
1	2	3	4	5	6	7	8	9	10	11	12	13	14	15	16	17	18	19	20	21	22
100/9		Ges.	10 27											100/9		Ges.	R	9 85			352/2012/56
		BF1	T 1 09		11	o	334/1	87	42							BF1		T 1 09			
		GT1	T 6 25													GT1		T 5 83			
		SB1	T 2 93													SB1		T 2 93			

Grundbuchs-einlagezahl: 216

Name und Anschrift des Eigentümers: Mag. Dr. Achleitner Michaela-Martina, 11.06.1956, 1170 Wien Rokitanskygasse 34/3-4, 1/1

Verzeichnis der Abkürzungen:
Spalte 2 und 16: Grundstück im Grenzkataster eingetragen … G

Spalte 3 und 17: Gebäude … BF1; Gebäudenebenfläche … BF2; Landwirt. genutzte Grundfl … LN; Gärten … GT; Weingärten ...WGT; Alpen … ALPE; Wald … WLD; Gewässer … GE; Sonstige Benützungsarten ... SB

Spalte 7 und 18: Fläche aus Koordinaten....c; Fläche graphisch.....g; Restfläche lt. Kataster.....

Spalte14: Eintragung d. Seite, wenn das Grundstück einer anderen Grundbuchseinlage zugeschrieben wird

Spalte20: RD: Rundungsdifferenz

GEOMETER
LIDL-ZT GmbH
Gesellschaft für Vermessungswesen
Salzburg › Mondsee › Bad Ischl

GZ

7867

V 4 0 8
Gegenüberstellung
für die Verbücherung
gem. Par.15 ff LiegTeilG.

		Seite: 7
Vermessungsbehörde:	Salzburg	
KG Name	Ried	
KG Nummer:	56106	GFN.

Katasterstand					Tr.		Abfall			Zuwachs				Stand nach der Vermessung							
Gst	G	BA	Fläche	EMZ	stk	Ber	zu Gst	zu EZ	Fl.	aus Gst	aus EZ	Fl.	s.S.	Gst	G	BA	Ber	Fläche	RD	EMZ	GFN
1	2	3	4	5	6	7	8	9	10	11	12	13	14	15	16	17	18	19	20	21	22
100/1		LN1	1 30 40	4090										100/1		LN1	R	1 27 68			10524/2012/56
					5	g	329	1	6												
					7	g	334/1	87	75												
					10	g	334/1	87	1 85												
					15	g				100/5	61	1									
					16	o	329	1	2												
					17	o	317	87	5												

Grundbuchs-einlagezahl: 339

Name und Anschrift des Eigentümers:

Falkensteiner Sigmund, 08.11.1959 Ried 8, 5360 St.Gilgen; Post St.Wolfgang, 1/2

Falkensteiner Maria, 14.01.1961 Ried 8, 5360 St.Gilgen; Post St.Wolfgang, 1/2

Verzeichnis der Abkürzungen:
Spalte 2 und 16:
Grundstück im Grenzkataster eingetragen … G

Spalte 3 und 17
Gebäude … BF1
Gebäudenebenfläche … BF2
Landwirt. genutzte Grundfl … LN

Gärten … GT
Weingärten ...WGT
Alpen … ALPE
Wald … WLD

Gewässer … GE
Sonstige Benützungsarten ... SB

Spalte 7 und 18:
Fläche aus Koordinaten....c
Fläche graphisch.....g
Restfläche lt. Kataster.....

Spalte14:
Eintragung d. Seite, wenn das Grundstück einer anderen Grund-buchseinlage zugeschrieben wird

Spalte20:
RD:
Rundungs-differenz

GEOMETER
LIDL-ZT GmbH
Gesellschaft für Vermessungswesen
Salzburg Mondsee Bad Ischl

GZ 7867

V 4 0 8
Gegenüberstellung
für die Verbücherung
gem. Par.15 ff LiegTeilG.

Vermessungsbehörde: Salzburg
KG Name Ried
KG Nummer: 56106

GFN.

Katasterstand					Tr.		Abfall			Zuwachs			Stand nach der Vermessung								
EZ	G	BA	Fläche	EMZ	stk	Ber	zu Gst	zu EZ	Fl.	aus Gst	aus EZ	Fl.	s.S.	Gst	G	BA	Ber	Fläche	RD	EMZ	GFN
1	2	3	4	5	6	7	8	9	10	11	12	13	14	15	16	17	18	19	20	21	22
1			53 23						9			33						53 47		Republik Österreich (Österreichische Bundesforste)	
8			1 92						40			2						1 54		Falkensteiner Sigmund und Maria	
61			17 53						16			4						17 41		Hödlmoser Thomas und Sylvia	
87			1 38 60						28			3 68						1 42 00		Gemeinde St. Gilgen	
216			10 27						42			0						9 85		Mag. Dr. Achleitner Michaela-Martina	
339			1 30 40						2 73			1						1 27 68		Falkensteiner Sigmund und Maria	
			3 51 95						**4 08**			**4 08**						**3 51 95**			

Grundbuchs-einlagezahl:

Name und Anschrift des Eigentümers: ENDSUMMENBLATT

Verzeichnis der Abkürzungen:
Spalte 2 und 16:
Grundstück im Grenzkataster eingetragen … G

Spalte 3 und 17
Gebäude … BF1
Gebäudenebenfläche … BF2
Landwirt. genutzte Grundfl … LN

Gärten … GT
Weingärten ...WGT
Alpen … ALPE
Wald … WLD

Gewässer … GE
Sonstige Benützungsarten ... SB

Spalte 7 und 18:
Fläche aus Koordinaten....c
Fläche graphisch.....g
Restfläche lt. Kataster.....

Spalte14:
Eintragung d. Seite, wenn das Grundstück einer anderen Grund-buchseinlage zugeschrieben wird

Spalte20:
RD:
Rundungs-differenz

Dipl.-Ing. Christian Lidl
Ingenieurkonsulent für Vermessungswesen
Allgemein beeideter und gerichtlich zertifizierter Sachverständiger für Vermessungswesen und Nutzwertfeststellung - Parifizierung

office@vermessung-lidl.at › www.vermessung-lidl.at

5020 Salzburg
Anton-Hall-Straße 3/1
T: +43 662 856355

5310 Mondsee
Dr.-Emanuel-Jörgner-Straße 11
T: +43 6232 5061-0

4820 Bad Ischl
Traunkai 36
T: +43 6132 24406

GEOMETER
LIDL-ZT GmbH
Gesellschaft für Vermessungswesen
› Salzburg › Mondsee › Bad Ischl

AUFNAHME

Geschäftszahl	Katastralgemeinde	Maßstab
7867	Ried 56 106	1 : 250

Dipl.-Ing. Christian Lidl
Ingenieurkonsulent für Vermessungswesen
Allgemein beeideter und gerichtlich zertifizierter
Sachverständiger für Vermessungswesen und
Nutzwertfeststellung - Parifizierung

GEOMETER
LIDL-ZT GmbH
Gesellschaft für Vermessungswesen

office@vermessung-lidl.at › www.vermessung-lidl.at
› Salzburg › Mondsee › Bad Ischl

5020 Salzburg
Anton-Hall-Straße 3/1
T: +43 662 856355

5310 Mondsee
Dr.-Emanuel-Jörgner-Straße 11
T: +43 6232 5061-0

4820 Bad Ischl
Traunkai 36
T: +43 6132 24406

GPS - NETZ

Geschäftszahl	Katastralgemeinde	Maßstab
7867a	Ried 56 106	1 : 5000

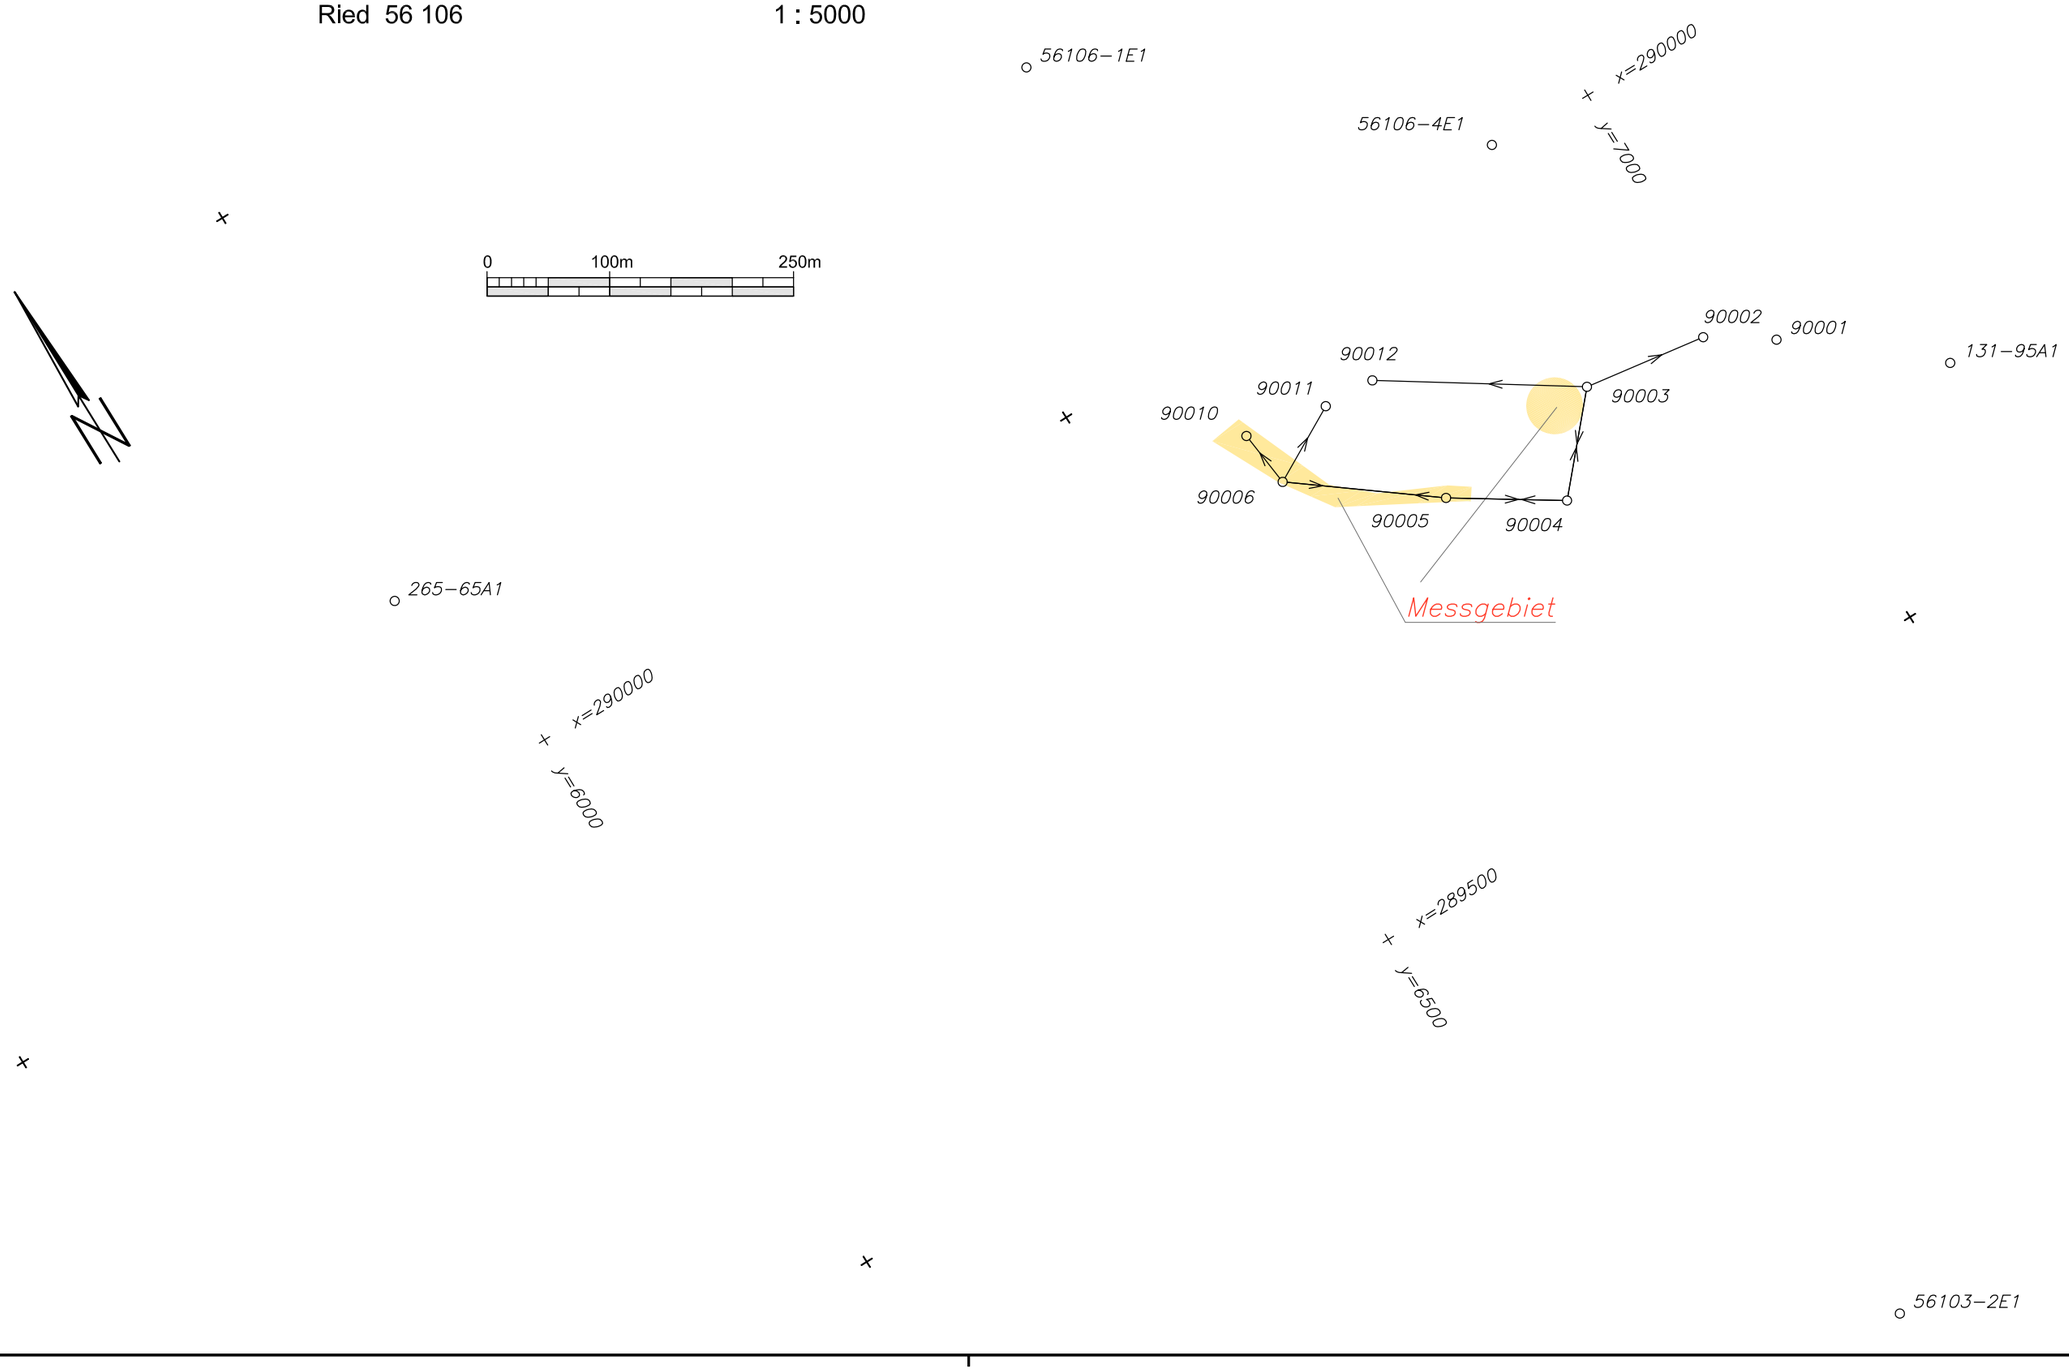

7867a_GPS.dwg

Dipl.-Ing. Christian Lidl
Ingenieurkonsulent für Vermessungswesen
Allgemein beeideter und gerichtlich zertifizierter Sachverständiger für Vermessungswesen und Nutzwertfeststellung - Parifizierung

GEOMETER
LIDL-ZT GmbH
Gesellschaft für Vermessungswesen
Salzburg Mondsee Bad Ischl

office@vermessung-lidl.at www.vermessung-lidl.at

5020 Salzburg
Anton-Hall-Straße 3/1
T: +43 662 856355

5310 Mondsee
Dr.-Emanuel-Jörgner-Straße 11
T: +43 6232 5061-0

4820 Bad Ischl
Traunkai 36
T: +43 6132 24406

Transformation 7867 - Zwangspunkte

2 - Stufen DatumstransformationHelmert (2D)
Verwendeter Referenzdienst: **APOS-RTK**

Globale Parameter:

Drehpunkt im alten System (Y, X, H) (m)	0.000	0.000	0.000
Verschiebung (Y, X, H) (m)	-90.129	-577.326	-463.919
Drehung (Y, X, H) (cc)	4.55	15.86	16.35
Maßstab (ppm)	-2.4232		

Berechnete Parameter:

Drehpunkt im alten System (Y, X) (m)	6664.374	289820.959
Verschiebung (Y, X) (m)	-0.056	0.499
Drehung (cc)	8.91	
Maßstab (ppm)	-8.96	

Mittlerer Fehler einer Koordinate	0.016
Mittlerer Fehler eines Punktes	0.023

Punkte	Code	X Y	Y X	Z H	Klaff	dy[cm]	dx[cm]	dh[cm]
131-95A1	F0	4179646.957	997871.510	4698350.448		**2D**		**Zwangspunkt 1 Alt**
131-95A1	F0	7136.790	289659.020		2.4	-2.0	1.2	**Neu**
		inklusive Undulation von		0.000 m				
265-65A1	F0	4179546.884	996633.635	4698674.875		**2D**		**Zwangspunkt 2 Alt**
265-65A1	F0	5955.550	290160.550		1.2	1.0	0.6	**Neu**
		inklusive Undulation von		0.000 m				
56103-2E1	F0	4180192.343	997546.328	4697903.628		**2D**		**Zwangspunkt 3 Alt**
56103-2E1	F0	6694.660	289021.330		2.1	0.4	-2.1	**Neu**
		inklusive Undulation von		0.000 m				
56106-1E1	F0	4179321.839	997265.696	4698742.005		**2D**		**Zwangspunkt 4 Alt**
56106-1E1	F0	6622.400	290259.820		1.2	-0.3	-1.2	**Neu**
		inklusive Undulation von		0.000 m				
56106-4E1	F0	4179452.499	997594.536	4698588.754		**2D**		**Zwangspunkt 5 Alt**
56106-4E1	F0	6912.190	290006.570		1.7	0.9	1.4	**Neu**
		inklusive Undulation von		0.000 m				

Dipl.-Ing. Christian Lidl
Ingenieurkonsulent für Vermessungswesen
Allgemein beeideter und gerichtlich zertifizierter Sachverständiger für Vermessungswesen und Nutzwertfeststellung - Parifizierung

GEOMETER
LIDL-ZT GmbH
Gesellschaft für Vermessungswesen
Salzburg Mondsee Bad Ischl

office@vermessung-lidl.at www.vermessung-lidl.at

5020 Salzburg
Anton-Hall-Straße 3/1
T: +43 662 856355

5310 Mondsee
Dr.-Emanuel-Jörgner-Straße 11
T: +43 6232 5061-0

4820 Bad Ischl
Traunkai 36
T: +43 6132 24406

Transformation 7867

2 - Stufen DatumstransformationHelmert (2D)
Verwendeter Referenzdienst: **APOS-RTK**

Globale Parameter:

Drehpunkt im alten System (Y, X, H) (m)	0.000	0.000	0.000
Verschiebung (Y, X, H) (m)	-90.129	-577.326	-463.919
Drehung (Y, X, H) (cc)	4.55	15.86	16.35
Maßstab (ppm)	-2.4232		

Berechnete Parameter:

Drehpunkt im alten System (Y, X) (m)	6664.374	289820.959
Verschiebung (Y, X) (m)	-0.056	0.499
Drehung (cc)	8.91	
Maßstab (ppm)	-8.96	

Punkte	Code	X Y	Y X	Z H	Geoid	
90001	F0	4179610.126	997749.0974698414.585			Alt
90001	N 1	7026.202	289749.553		0.000	Neu
90002	F0	4179597.440	997694.9254698436.589			Alt
90002	N 1	6976.422	289782.731		0.000	Neu
90003	F0	4179605.882	997592.1834698442.439			Alt
90003	N 1	6874.520	289798.127		0.000	Neu
90004	1	4179700.789	997550.4714698428.834			Alt
90004	N 1	6812.000	289727.754		0.000	Neu
90005	1	4179681.272	997460.6964698465.013			Alt
90005	N 1	6729.157	289781.460		0.000	Neu
90006	1	4179647.489	997343.2104698519.637			Alt
90006	N 1	6622.645	289862.573		0.000	Neu
90010	0	4179572.837	997319.8324698504.210			Alt
90010	N 1	6617.182	289909.954		0.000	Neu
90011	0	4179571.458	997389.1894698500.513			Alt
90011	N 1	6684.973	289896.620		0.000	Neu
90012	0	4179566.139	997432.5384698502.741			Alt
90012	N 1	6728.370	289894.547		0.000	Neu

Es wurden 9 Punkte transformiert.

Dipl.-Ing. Christian Lidl
Ingenieurkonsulent für Vermessungswesen
Allgemein beeideter und gerichtlich zertifizierter
Sachverständiger für Vermessungswesen und
Nutzwertfeststellung - Parifizierung

GEOMETER
LIDL-ZT GmbH
Gesellschaft für Vermessungswesen

office@vermessung-lidl.at › www.vermessung-lidl.at
› Salzburg › Mondsee › Bad Ischl

5020 Salzburg
Anton-Hall-Straße 3/1
T: +43 662 856355

5310 Mondsee
Dr.-Emanuel-Jörgner-Straße 11
T: +43 6232 5061-0

4820 Bad Ischl
Traunkai 36
T: +43 6132 24406

Koordinatenverzeichnis

Punkte	Ind.	Y [m]	X [m]	Klassifizierung	mPLG [cm]	GFN	Bemerkung
			Festpunkte				
131-95A1		7136.79	289659.02				
265-65A1		5955.55	290160.55				
56103-2E1		6694.66	289021.33				
56106-1E1		6622.40	290259.82				
56106-4E1		6912.19	290006.57				
			Messpunkte				
90001		7026.20	289749.55				
90002		6976.42	289782.73				
90003		6874.52	289798.13				
90004		6812.00	289727.75				
90005		6729.16	289781.46				
90006		6622.64	289862.57				
90010		6617.18	289909.95				
90011		6684.97	289896.62				
90012		6728.37	289894.55				
			Grenzpunkte				
377	E	6623.50	289904.90	überprüft			
380	E	6614.78	289911.58	überprüft			
2139	V	6746.39	289775.38	überprüft			
2140	V	6756.65	289789.52	überprüft			
2150	V	6746.17	289775.08	überprüft			
2399		6613.50	289910.89	gelöscht			
2400		6613.59	289906.37	überprüft			
2407		6632.17	289862.01	überprüft			
2408		6628.70	289867.83	überprüft			
2409		6629.78	289871.33	überprüft			
2410		6629.90	289874.83	überprüft			
2411		6629.02	289877.34	überprüft			
2412		6618.10	289890.99	überprüft			
2413		6612.58	289899.98	überprüft			
2414		6609.20	289907.71	überprüft			
2415		6609.62	289911.08	überprüft			
2416		6653.48	289827.44	gelöscht			
2417		6654.95	289826.10	gelöscht			
2418		6656.47	289827.69	gelöscht			
2419		6654.99	289829.04	gelöscht			
2446		6624.41	289860.30	neu			
2447		6640.64	289836.60	neu			
2448		6642.76	289832.92	neu			
2449		6644.05	289830.87	neu			
2450		6646.00	289828.34	neu			
2451		6647.93	289826.31	neu			
2452		6651.02	289823.46	neu			
2453		6655.89	289819.62	neu			
2454		6665.85	289812.63	neu			
2455		6670.84	289809.76	neu			

Dipl.-Ing. Christian Lidl
Ingenieurkonsulent für Vermessungswesen
Allgemein beeideter und gerichtlich zertifizierter
Sachverständiger für Vermessungswesen und
Nutzwertfeststellung - Parifizierung

GEOMETER
LIDL-ZT GmbH
Gesellschaft für Vermessungswesen

office@vermessung-lidl.at › www.vermessung-lidl.at
› Salzburg › Mondsee › Bad Ischl

5020 Salzburg
Anton-Hall-Straße 3/1
T: +43 662 856355

5310 Mondsee
Dr.-Emanuel-Jörgner-Straße 11
T: +43 6232 5061-0

4820 Bad Ischl
Traunkai 36
T: +43 6132 24406

Koordinatenverzeichnis

Punkte	Ind.	Y [m]	X [m]	Klassifizierung	mPLG [cm]	GFN	Bemerkung
2456		6661.14	289815.79	neu			
2457		6747.44	289776.83	neu			
2458		6734.30	289785.45	neu			
2459		6731.01	289788.38	neu			
2460		6727.07	289789.33	neu			
2461		6680.03	289812.38	neu			
2462		6669.62	289817.78	neu			
2463		6669.20	289819.25	neu			
2464		6667.44	289819.03	neu			
2465		6658.23	289825.54	neu			
2466		6653.46	289829.77	neu			
2467		6647.99	289836.61	neu			
2468		6638.72	289838.28	neu			
2469		6632.34	289848.52	neu			
2470		6632.82	289860.93	neu			
2471		6627.53	289867.78	neu			
2472		6621.90	289876.75	neu			
2473		6618.87	289883.06	neu			
2474		6607.24	289910.19	neu			
2475		6606.99	289912.07	neu			
2476		6607.71	289913.15	neu			
2477		6609.90	289913.93	neu			
2478		6614.30	289910.91	neu			
2997	E	6751.40	289816.70	überprüft			
3572	E	6729.56	289786.36	gelöscht			
3581	E	6632.59	289857.07	gelöscht			
3582	E	6625.89	289867.17	gelöscht			
3583	E	6623.27	289861.99	überprüft			
3584	E	6630.03	289851.91	überprüft			
4001	E	6611.15	289913.55	überprüft			
4002	E	6609.35	289913.51	gelöscht			
4003	E	6606.34	289910.72	gelöscht			
4004	E	6620.18	289878.64	gelöscht			
4005	E	6627.51	289864.66	gelöscht			
4006	E	6630.31	289860.46	gelöscht			
4008	E	6625.60	289858.55	überprüft			
4009	E	6625.09	289859.98	gelöscht			
4010	E	6629.40	289858.82	gelöscht			
4011	E	6632.12	289850.30	gelöscht			
4012	E	6637.91	289842.23	gelöscht			
4013	E	6637.96	289840.40	überprüft			
4018	E	6642.26	289841.85	gelöscht			
4019	E	6642.59	289841.34	gelöscht			
4020	E	6651.06	289829.65	gelöscht			
4021	E	6657.70	289823.59	gelöscht			
4022	E	6667.71	289816.86	gelöscht			
4023	E	6681.78	289808.51	gelöscht			
4024	E	6707.34	289796.28	gelöscht			
4025	E	6716.12	289792.58	gelöscht			
4030	E	6680.61	289804.91	überprüft			
4031	E	6663.85	289814.47	gelöscht			
4032	E	6651.65	289822.53	gelöscht			
4033	E	6645.00	289829.06	gelöscht			
4034	E	6638.36	289839.82	überprüft			

Dipl.-Ing. Christian Lidl
Ingenieurkonsulent für Vermessungswesen
Allgemein beeideter und gerichtlich zertifizierter
Sachverständiger für Vermessungswesen und
Nutzwertfeststellung - Parifizierung

GEOMETER
LIDL-ZT GmbH
Gesellschaft für Vermessungswesen

office@vermessung-lidl.at › www.vermessung-lidl.at
› Salzburg › Mondsee › Bad Ischl

5020 Salzburg
Anton-Hall-Straße 3/1
T: +43 662 856355

5310 Mondsee
Dr.-Emanuel-Jörgner-Straße 11
T: +43 6232 5061-0

4820 Bad Ischl
Traunkai 36
T: +43 6132 24406

Koordinatenverzeichnis

Punkte	Ind.	Y [m]	X [m]	Klassifizierung	mPLG [cm]	GFN	Bemerkung
ETRS89-Punkte		X	Y	Z			Messdatum
			Festpunkte				
131-95A1		4179646.957	997871.510	4698350.448			12.08.1977
265-65A1		4179546.884	996633.635	4698674.875			08.01.2006
56103-2E1		4180192.343	997546.328	4697903.628			09.06.2016
56106-1E1		4179321.839	997265.696	4698742.005			16.06.2016
56106-4E1		4179452.499	997594.536	4698588.754			16.06.2016
			Messpunkte				
90001		4179610.126	997749.097	4698414.585			18.09.2017
90002		4179597.440	997694.925	4698436.589			18.09.2017
90003		4179605.882	997592.183	4698442.439			18.09.2017
90004		4179700.789	997550.471	4698428.834			18.09.2017
90005		4179681.272	997460.696	4698465.013			18.09.2017
90006		4179647.489	997343.210	4698519.637			18.09.2017
90010		4179572.837	997319.832	4698504.210			18.09.2017
90011		4179571.458	997389.189	4698500.513			18.09.2017
90012		4179566.139	997432.538	4698502.741			18.09.2017