

Legende:

-  Grundstücksgrenze lt. Kataster
-  Bebauung lt. Kataster

Festlegungen gemäß § 28 und § 29 ROG 1992:


-  Straßenfluchtlinie
-  Baufuchtlinie (mit Kotierung)
-  Baugrenzlinie
-  Grenzlinie (zwischen unterschiedlichen Bebauungsbedingungen)
-  Grenze des Planungsgebietes
-  Verkehrsfläche - Gemeindestraße

WIDM.	VOLLG.	Nutzungsschablone für einheitliche Bebauungsbedingungen:
GRZ.	GFZ.	
BMZ.	BAUW.	
NUTZUNGSANT.		

- VOLLG. Anzahl der Vollgeschoße
- GFZ. Geschoßflächenzahl
- BAUW. Bauweise

A- B- C- D Punkte in Landeskoordinaten:

Punkt:	Y- Koordinaten:	X- Koordinaten:
A	7600	289500
B	7700	289500
C	7600	289450
D	7700	289450

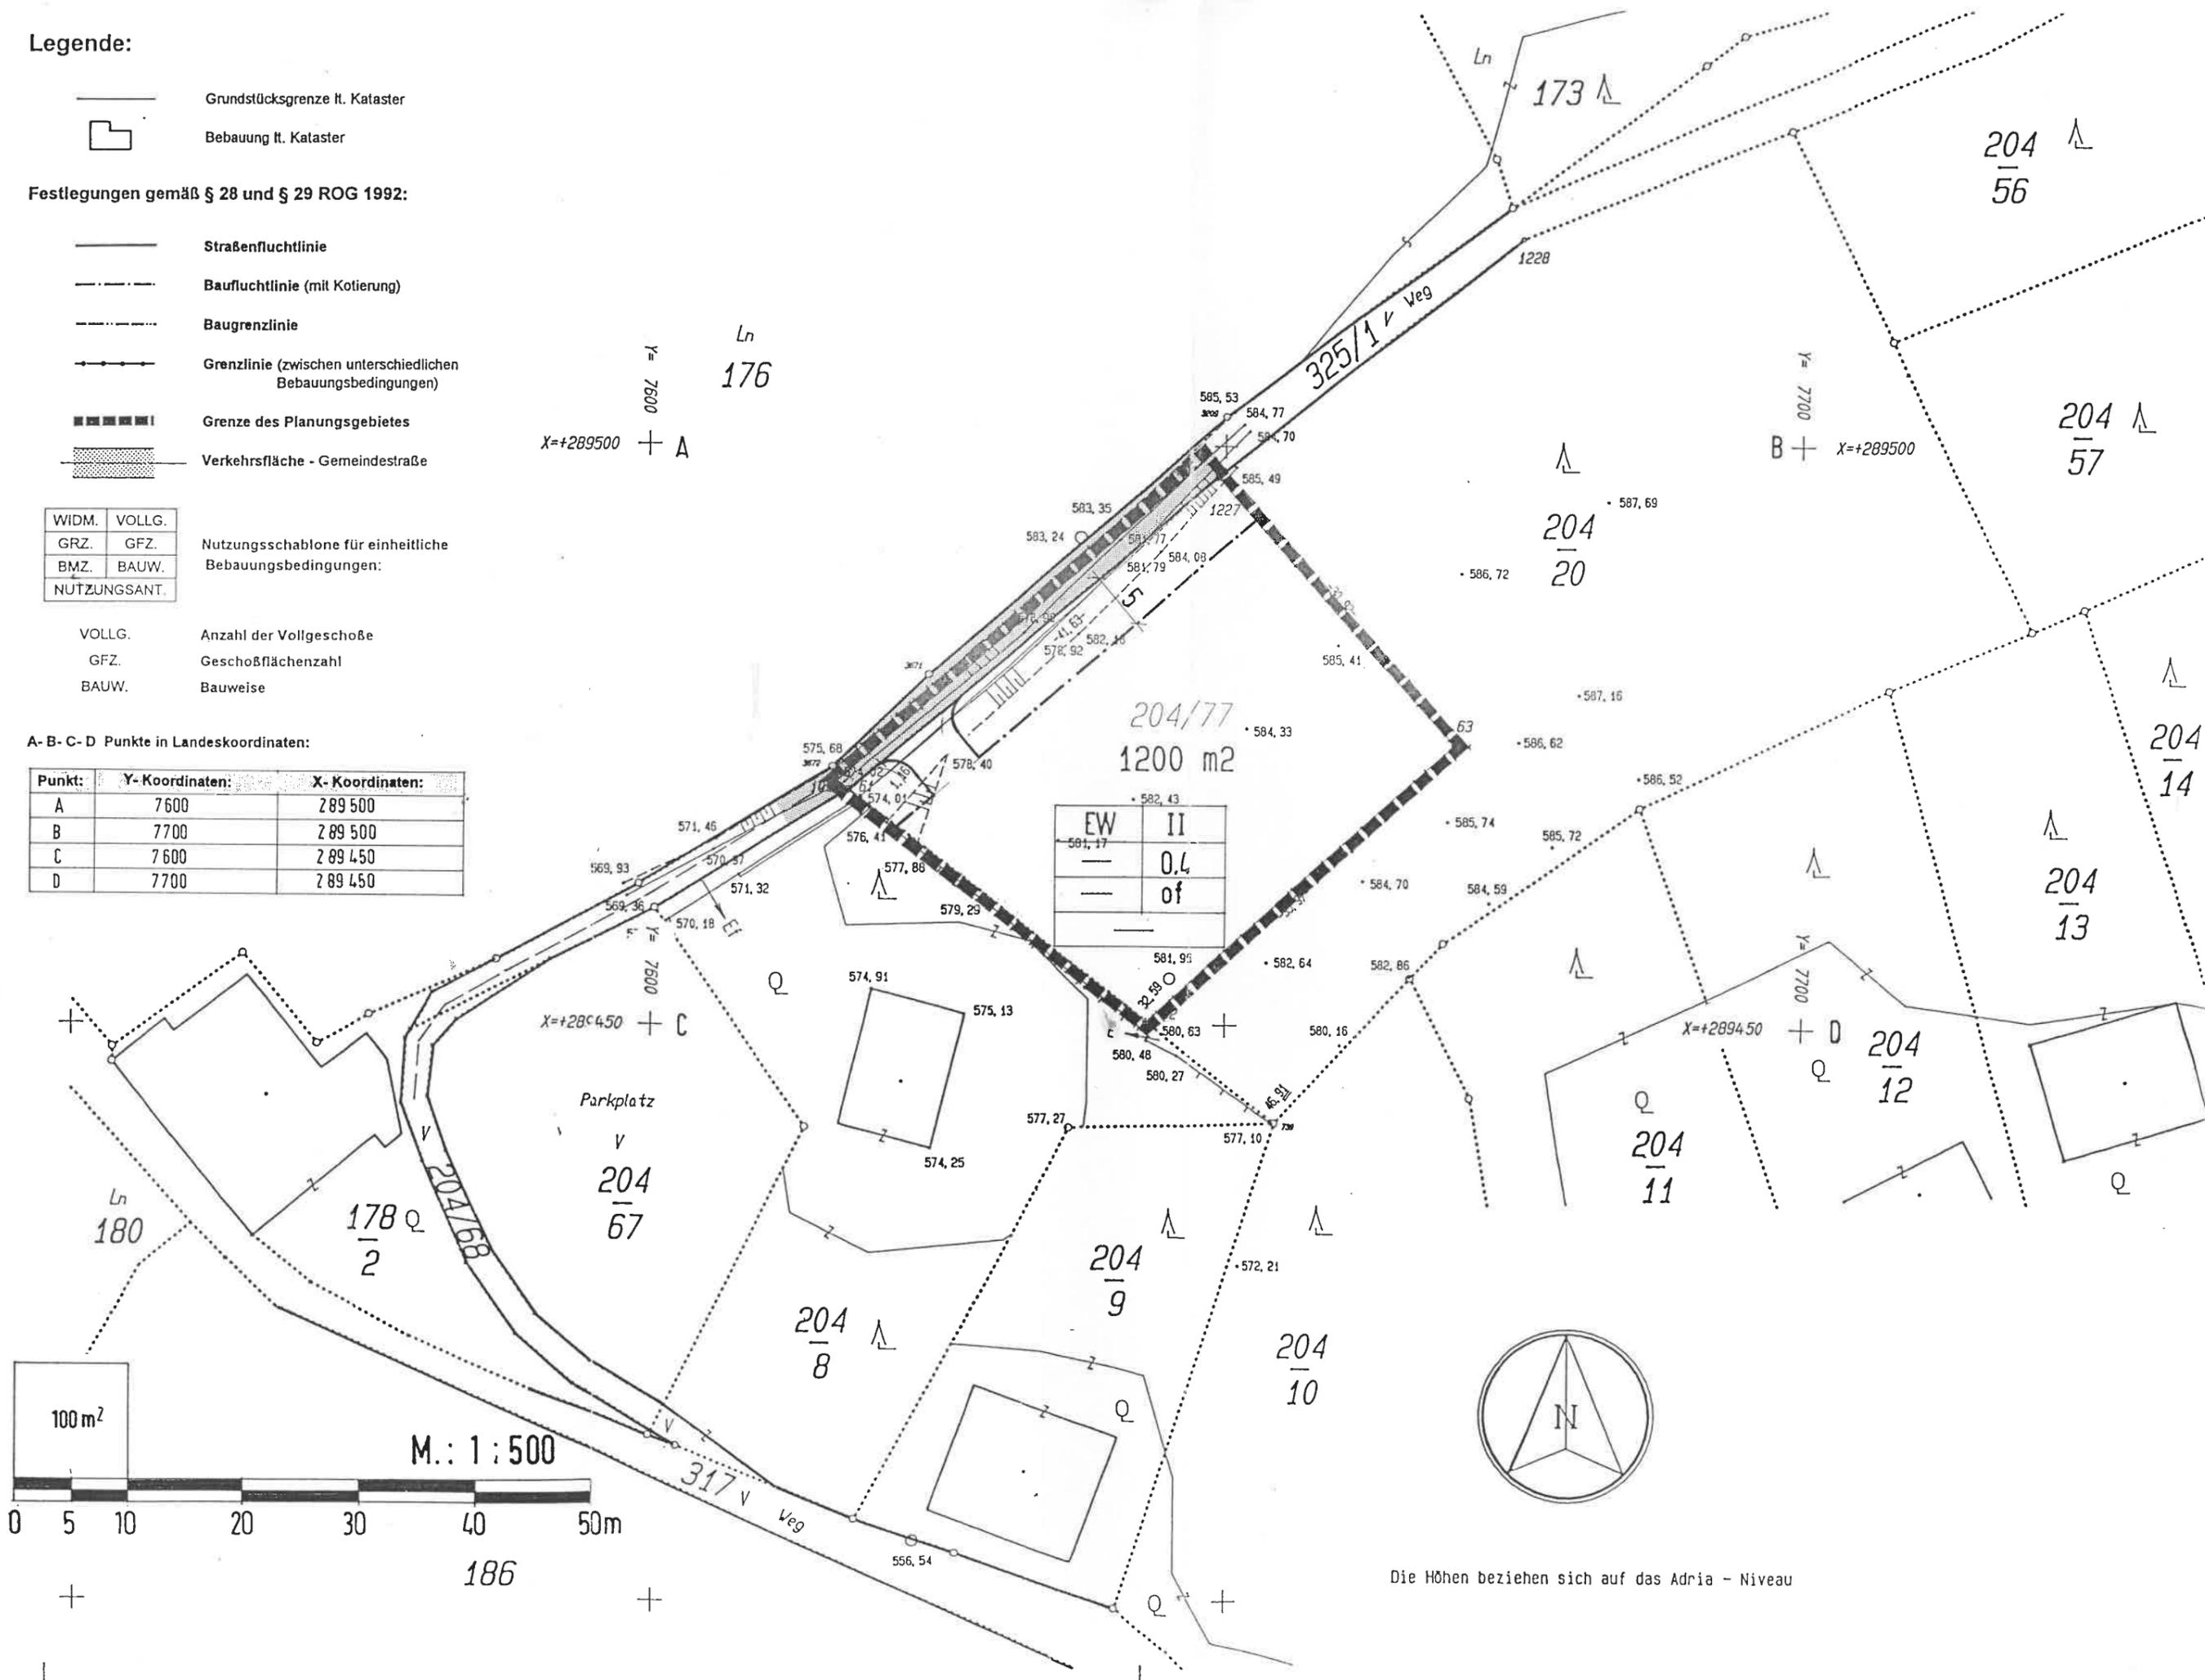

Die Höhen beziehen sich auf das Adria - Niveau