


LEGENDE

PLANZEICHEN	ERLÄUTERUNG
	GRUNDGRENZE lt. KOORDINATEN
	VERLAUF D. BUNDESSTRASSE
	VERLAUF FUSS-und RADWEG
	BESTEHENDE OBJEKTE
	GRENZE DES PLANUNGSGEBIETES

WIDMUNG	GESCHOSSZAHL
--	GFZ
--	BAUWEISE
NUTZUNGSANTEIL	

NUTZUNGSCHABLONE FÜR
EINHEITLICHE BEBAUUNGS-
BEDINGUNGEN

KOORDINATEN DES GDST. 516		
Pktnr.	+y	+x
5465	2074.05	292338.09
8170	2132.81	292429.33
30412	2109.16	292338.49
30416	2134.35	292387.15

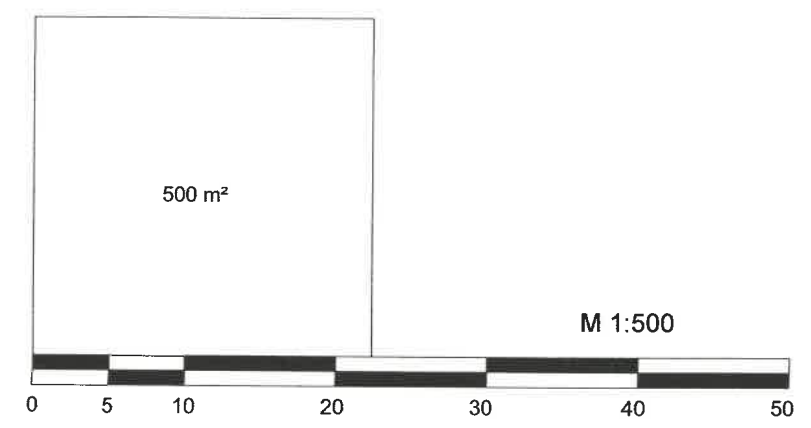


GEMEINDE **ST.GILGEN** NR.BPL.

BEBAUUNGSPLAN DER GRUNDSTUFE

HOLLWEGGER - GDST. 516

ÜBERSICHTSPLAN M 1:5000

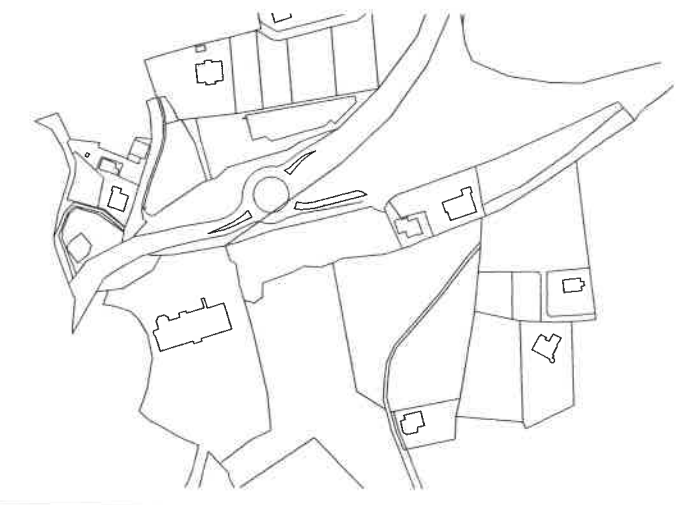

öffentl. Ankündigung der BPL.-Erstellung
VON 04. Feb. 2016 BIS 15. März 2016
öffentl. Auflage BPL.-Entwurf
VON 21. März 2016 BIS 30. Mai 2016
BESCHLUSS der GEMEINDEVERTRETUNG
VOM 02. Juni 2016
KUNDMACHUNG gem. GEMEINDEVERTRETUNG
VON 18. Juli 2016 BIS 2016



PLANGRUNDLAGE-STAND
DKM-BUNDESAMT, FEBRUAR 2016

M 1:500


PLANVERFASSER
bauart
architekten | ingenieure | moosgassner ziviltechnikergesellschaft
nonntaler hauptstr. 20 5020 salzburg
+43 (0)662 / 843673-0 office@bauartsbg.com

Geschäftszahl: **16775/15**

GER.BEZ. THALGAU KG. ST.GILGEN



B158 WOLFGANGSEE STRASSE

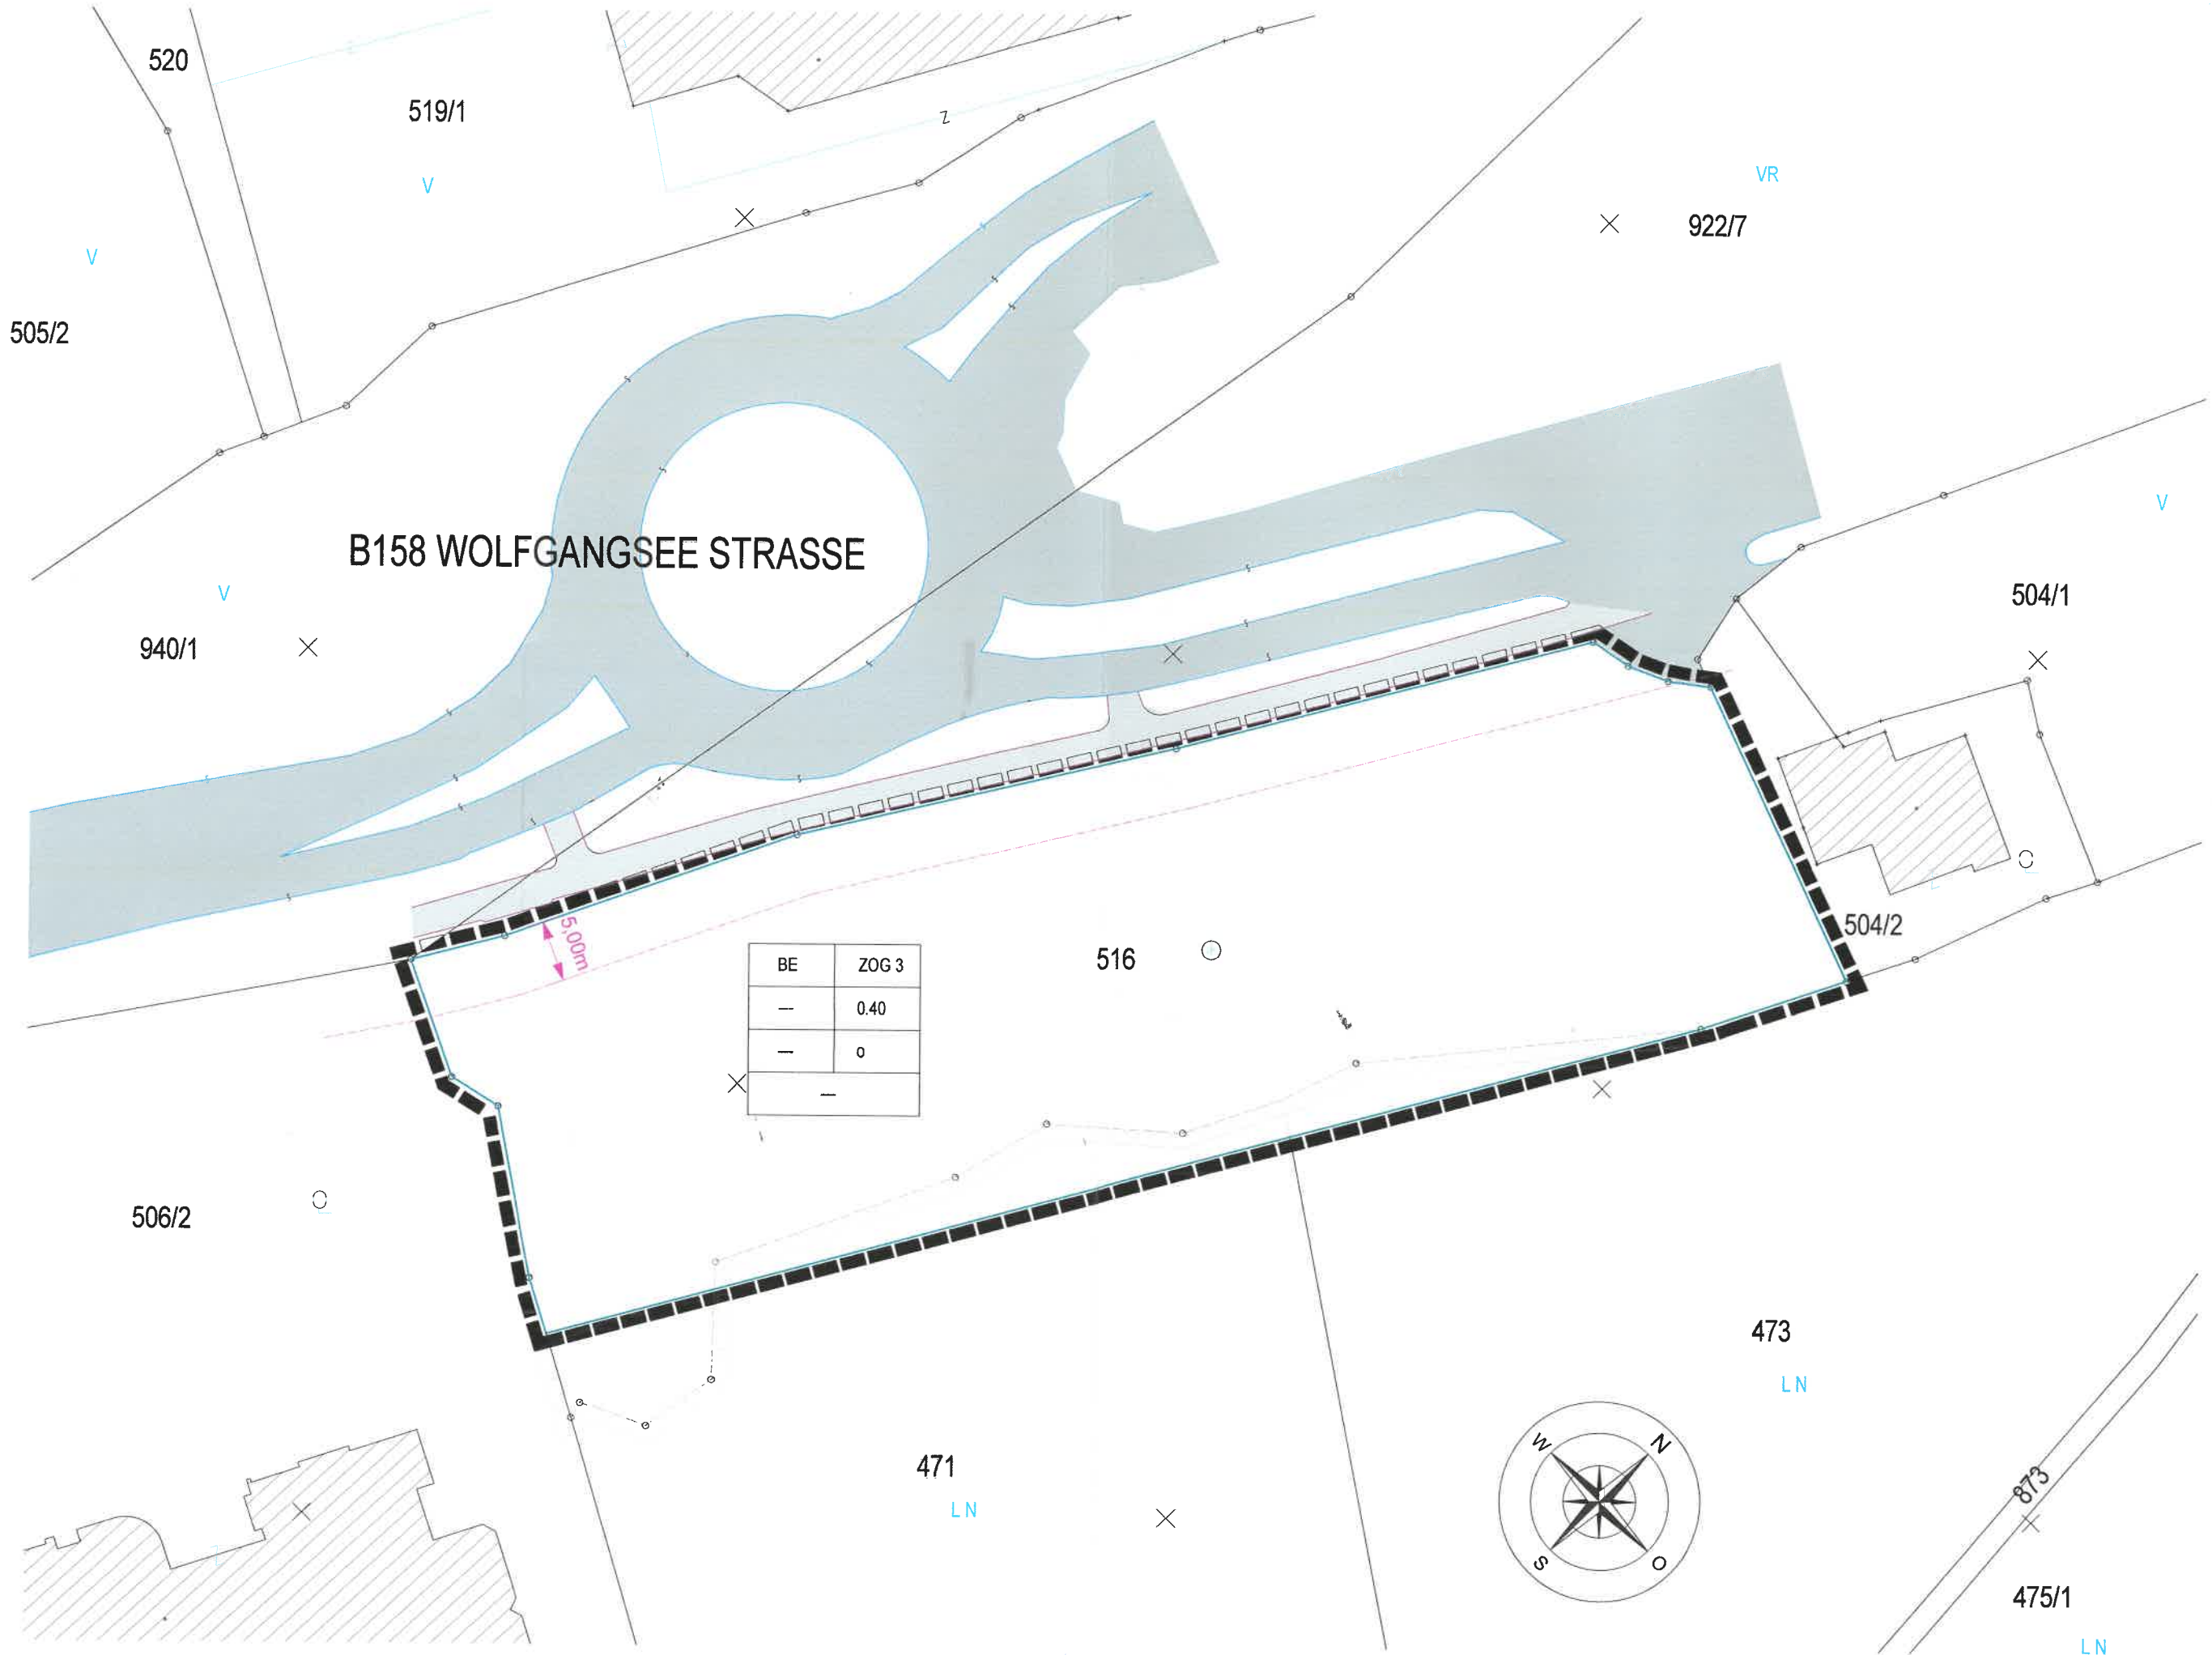

BE	ZOG 3
-	0.40
-	0
-	-



KOORDINATEN DES GE...

Pktnr.	+y	
5465	2074.05	2
8170	2132.81	2
30412	2109.16	2
30416	2134.35	2