

# B E B A U U N G S P L A N

1:500

## ST.GILGEN - BERGFELDER PÖLLACH

FÜR

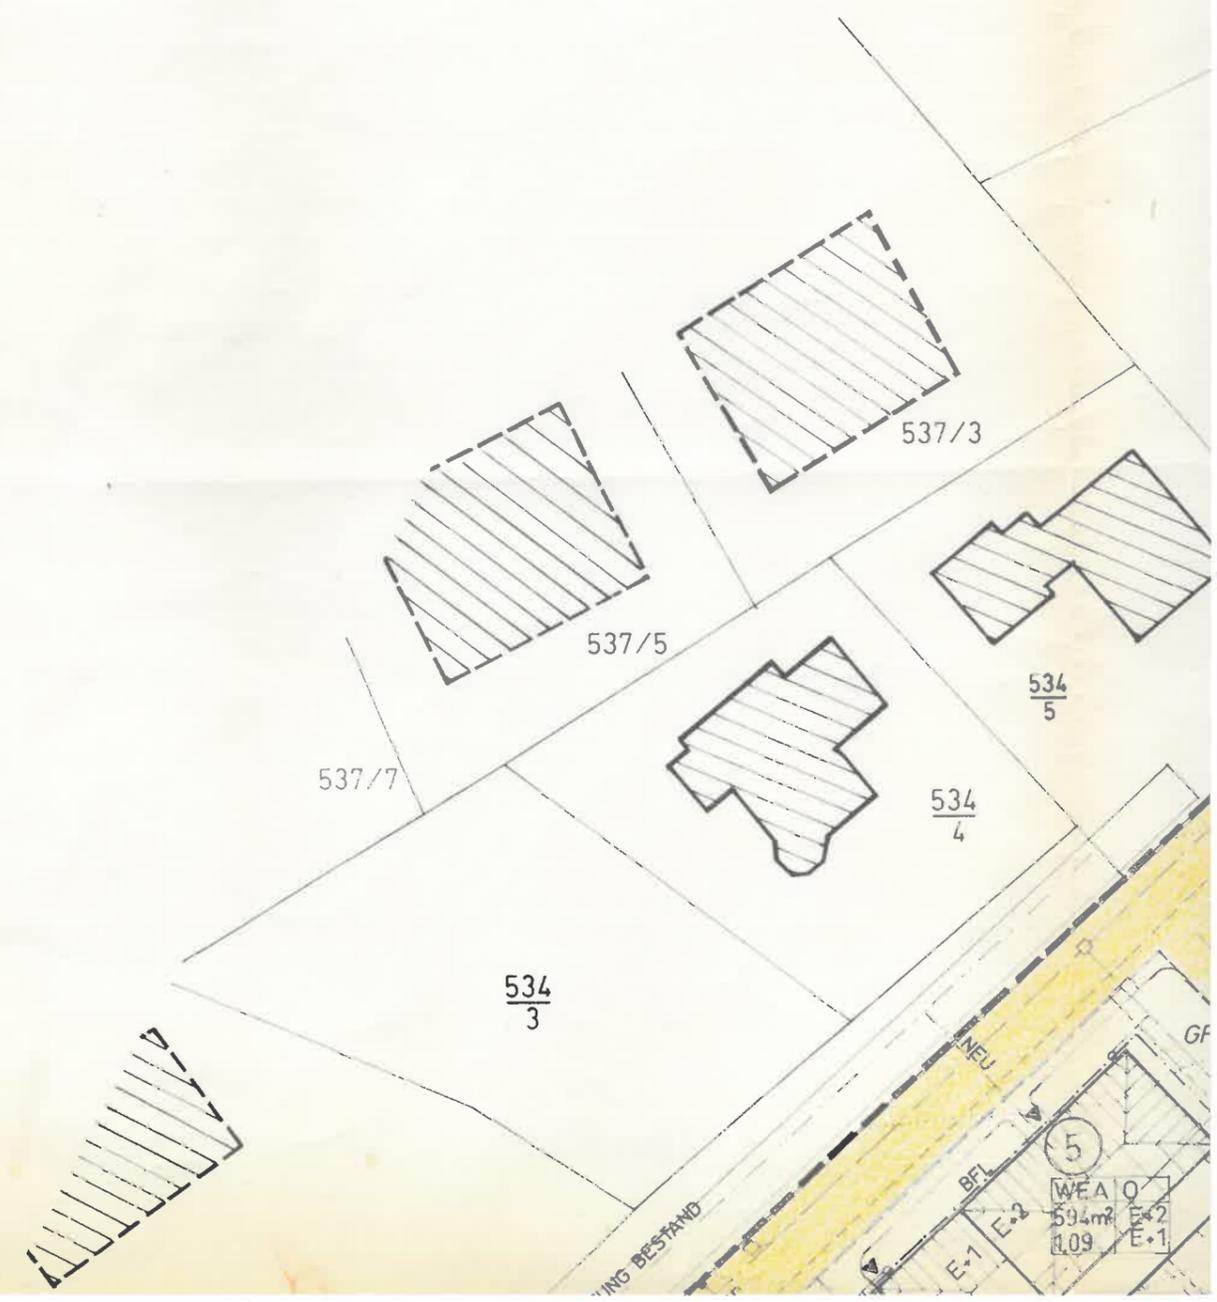
GP 533, 532, 527/4, 526  
UND TEILSTÜCK VON GP 878

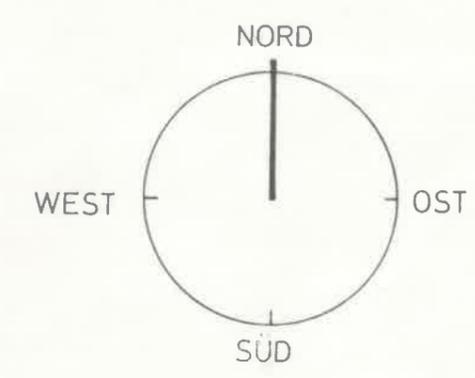
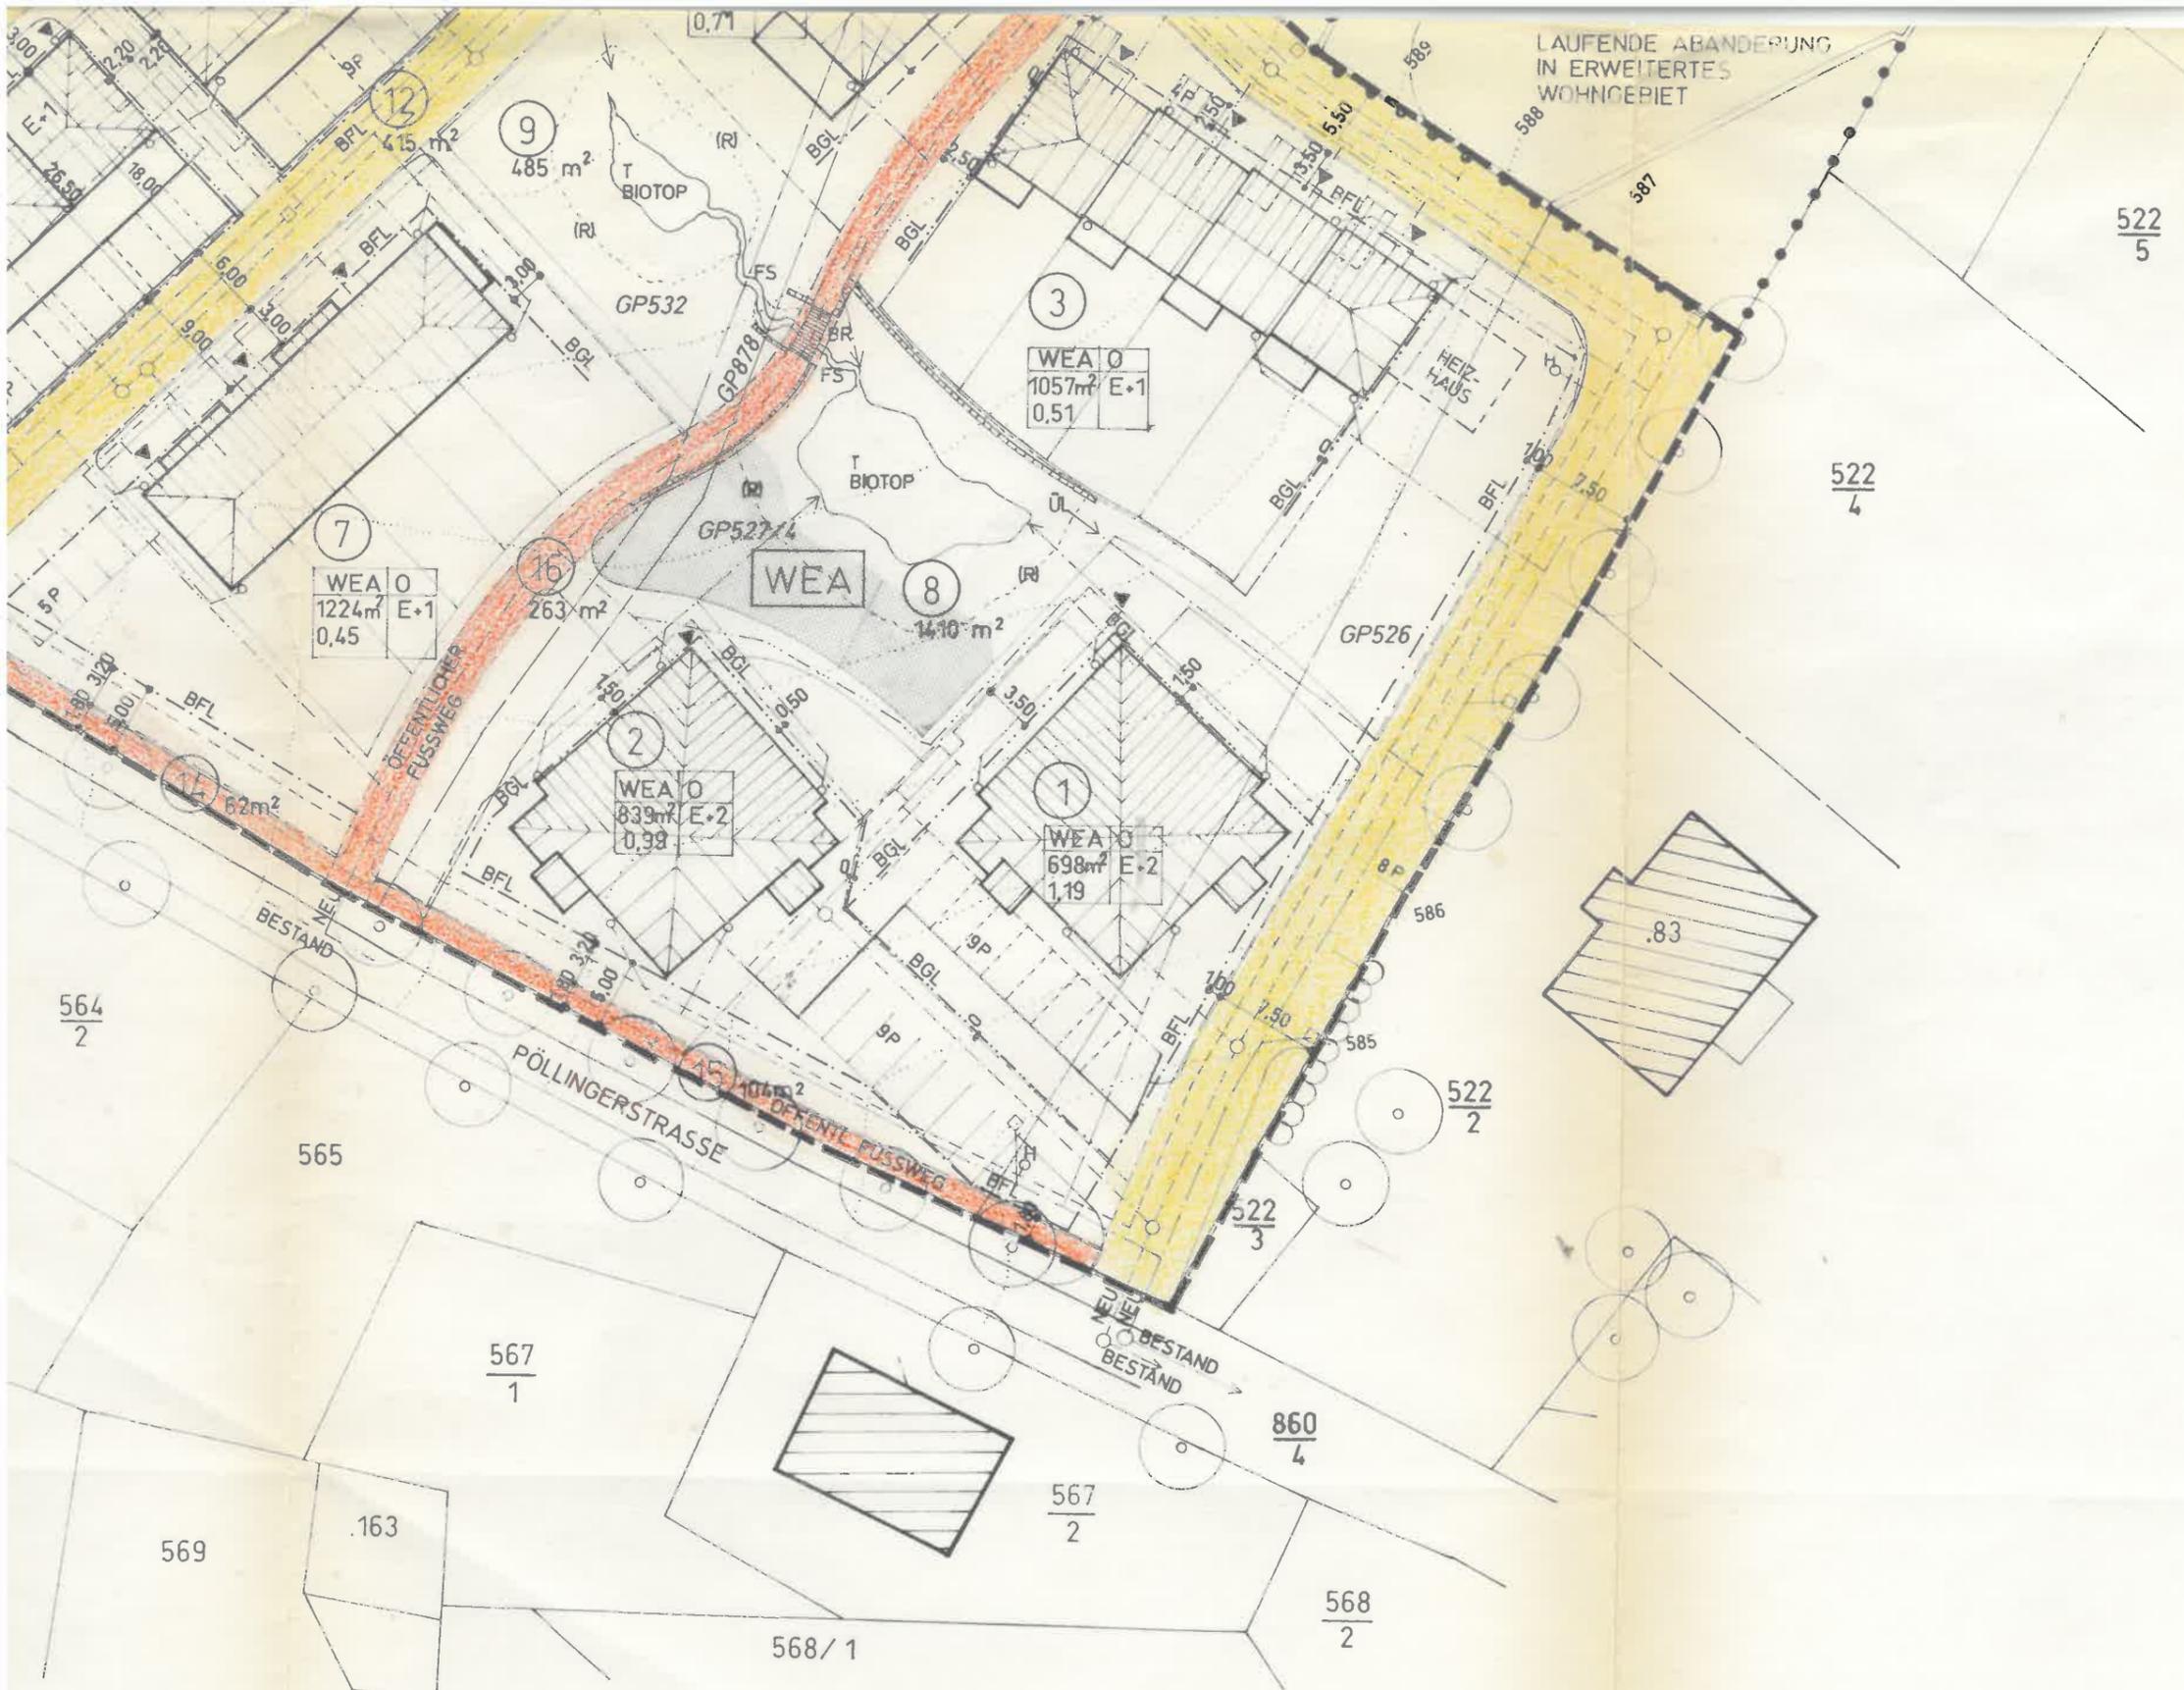
KG:ST.GILGEN 56107  
GER.BEZ.: ST.GILGEN

Von der Gemeindevertretung beschlossen am: **7. Okt. 1993**  
An der Gemeinde-Amtstafel kundgemacht von: **4. Nov. 1993**  
bis: **22. Nov. 1993**



BISCHOFSHOFEN, JULI 1993





522  
5

522  
4

564  
2

522  
2

522  
3

567  
1

860  
4

567  
2






568  
2

568/1

569

163

# LEGENDE:

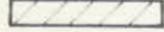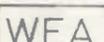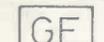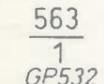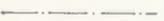-  BESTEHENDE BAUTEN
  -  GEPLANTE GEBÄUDE - GENEIGTES DACH 15°-25°
  -  GEPLANTE GEBÄUDE - TERRASSENDACH
  -  PKW- ABSTELLPLÄTZE  
OFFEN/ÜBERDECKT
  -  ÖFFENTLICHE VERKEHRSFLÄCHE -  
STRASSENFLUCHTLINIE (§30/ROG 1992)
  -  ÖFFENTLICHER FUSSWEG
  -  ERWEITERTES WOHNBAUAUF SCHLIESSUNGSGEBIET
  -  GEWERBE GEBIET / GEMISCHT GENUTZT
  -  BÄUME BESTAND
  -  GRUNDSTÜCKSNUMMERN  
GRUNDSTÜCKSNUMMERN PLANUNGSGEBIET
  -  GRENZE DES RÄUMLICHEN  
GELTUNGSBEREICHES DES  
BEBAUUNGSPLANES
  -  WIDMUNGSGRENZE  
BAUPLATZGRENZEN NEU  
GRUNDSTÜCKSGRENZEN ALT
  -  BAUFLUCHTLINIE
  -  BAUGRENZLINIE
  -  HÖHENSCHICHTENLINIE  
URGELÄNDE
  -  TRINKWASSER
  -  SCHMUTZWASSER
  -  REGENWASSER
  -  TELEFONLEITUNG
  -  STROMLEITUNG
  -  HYDRANT
  -  DRUCKMINDER-  
SCHACHT
  -  HOF / STRASSEN-  
EINLAUF
  -  DACHABFALLROHR
  -  TEICH (RETENSION)
  -  BRÜCKE
  -  FLIESSTRECKE
  -  ÜBERLAUF
  -  MAUER
  -  ÖFFENTLICHER KINDERSPIELPLATZ
- NUTZUNGSSCHABLONE:
- BAUPLATZNUMMER
- | WIDMUNG   | BAUWEISE (§34/ROG 1992)                                      |
|---|--|
| BAUPLATZGRÖSSE m <sup>2</sup><br>GFZ (§32/ROG 1992) | BAUHÖHE:<br>ANZAHL OBERIRDISCHER<br>GESCHOSSE (§33/ROG 1992) |
- OFFENE BAUWEISE  
▶ HAUSEINGÄNGE

ALS BEZUGSNIVEAU FÜR DIE BAUHÖHE GILT DAS NEUGESCHAFFENE STRASSEN- ODER WEGNIVEAU IN DEN JEWEILIGEN HAUSEINGANGSBEREICHEN

