

Beschlussdatum: _____
 Beginn der Wirksamkeit: _____

Nutzungsschablone für Grundstücke 81/2 bzw. 81/5

EW	II
0,41	-
-	a.
-	-

Nutzungsschablone für Grundstücke 81/6

EW	II
0,41	-
-	a.
-	-

Legende

1. Fluchtlinien, Situierungsbindungen, Grenzlinien:

- Strassenfluchtlinie
- Baufuchtlinie
- Baugrenzlinie
- Grenzlinie

2. Bauliche Ausnutzbarkeit d. Grundflächen:

- Grundflächenzahl
- GRZ

3. Bauhöhen:

- Bezug auf gewachsenes Gelände:
- Firsthöhe
- oberste Traufhöhe

4. Bauweise:

- offene Bauweise - freistehend / gekuppelt

5. Verkehrsflächen

- Verlauf der Gemeindestraße

6. Sonstige Darstellungen

- Grenze des Planungsgebietes


FH
TH

a.

2. Bebauungsplansänderung
 "Schemthaler - Appesbacher - Hödmoser"
 auf den Grundstücken Nr. 81/2, 81/5, 81/6
 KG. Gschwand

Plannummer B / 02 / 97b
 M = 1 : 500 Stand 26.09.2007
 Plangrundlage: Katastermappeblatt
 Stand 04 / 2003


Architekt Dipl.-Ing. Reinhard Loid
 Pösch 95, 5340 St. Gillen, Tel + Fax: 0 62 27 - 70 98

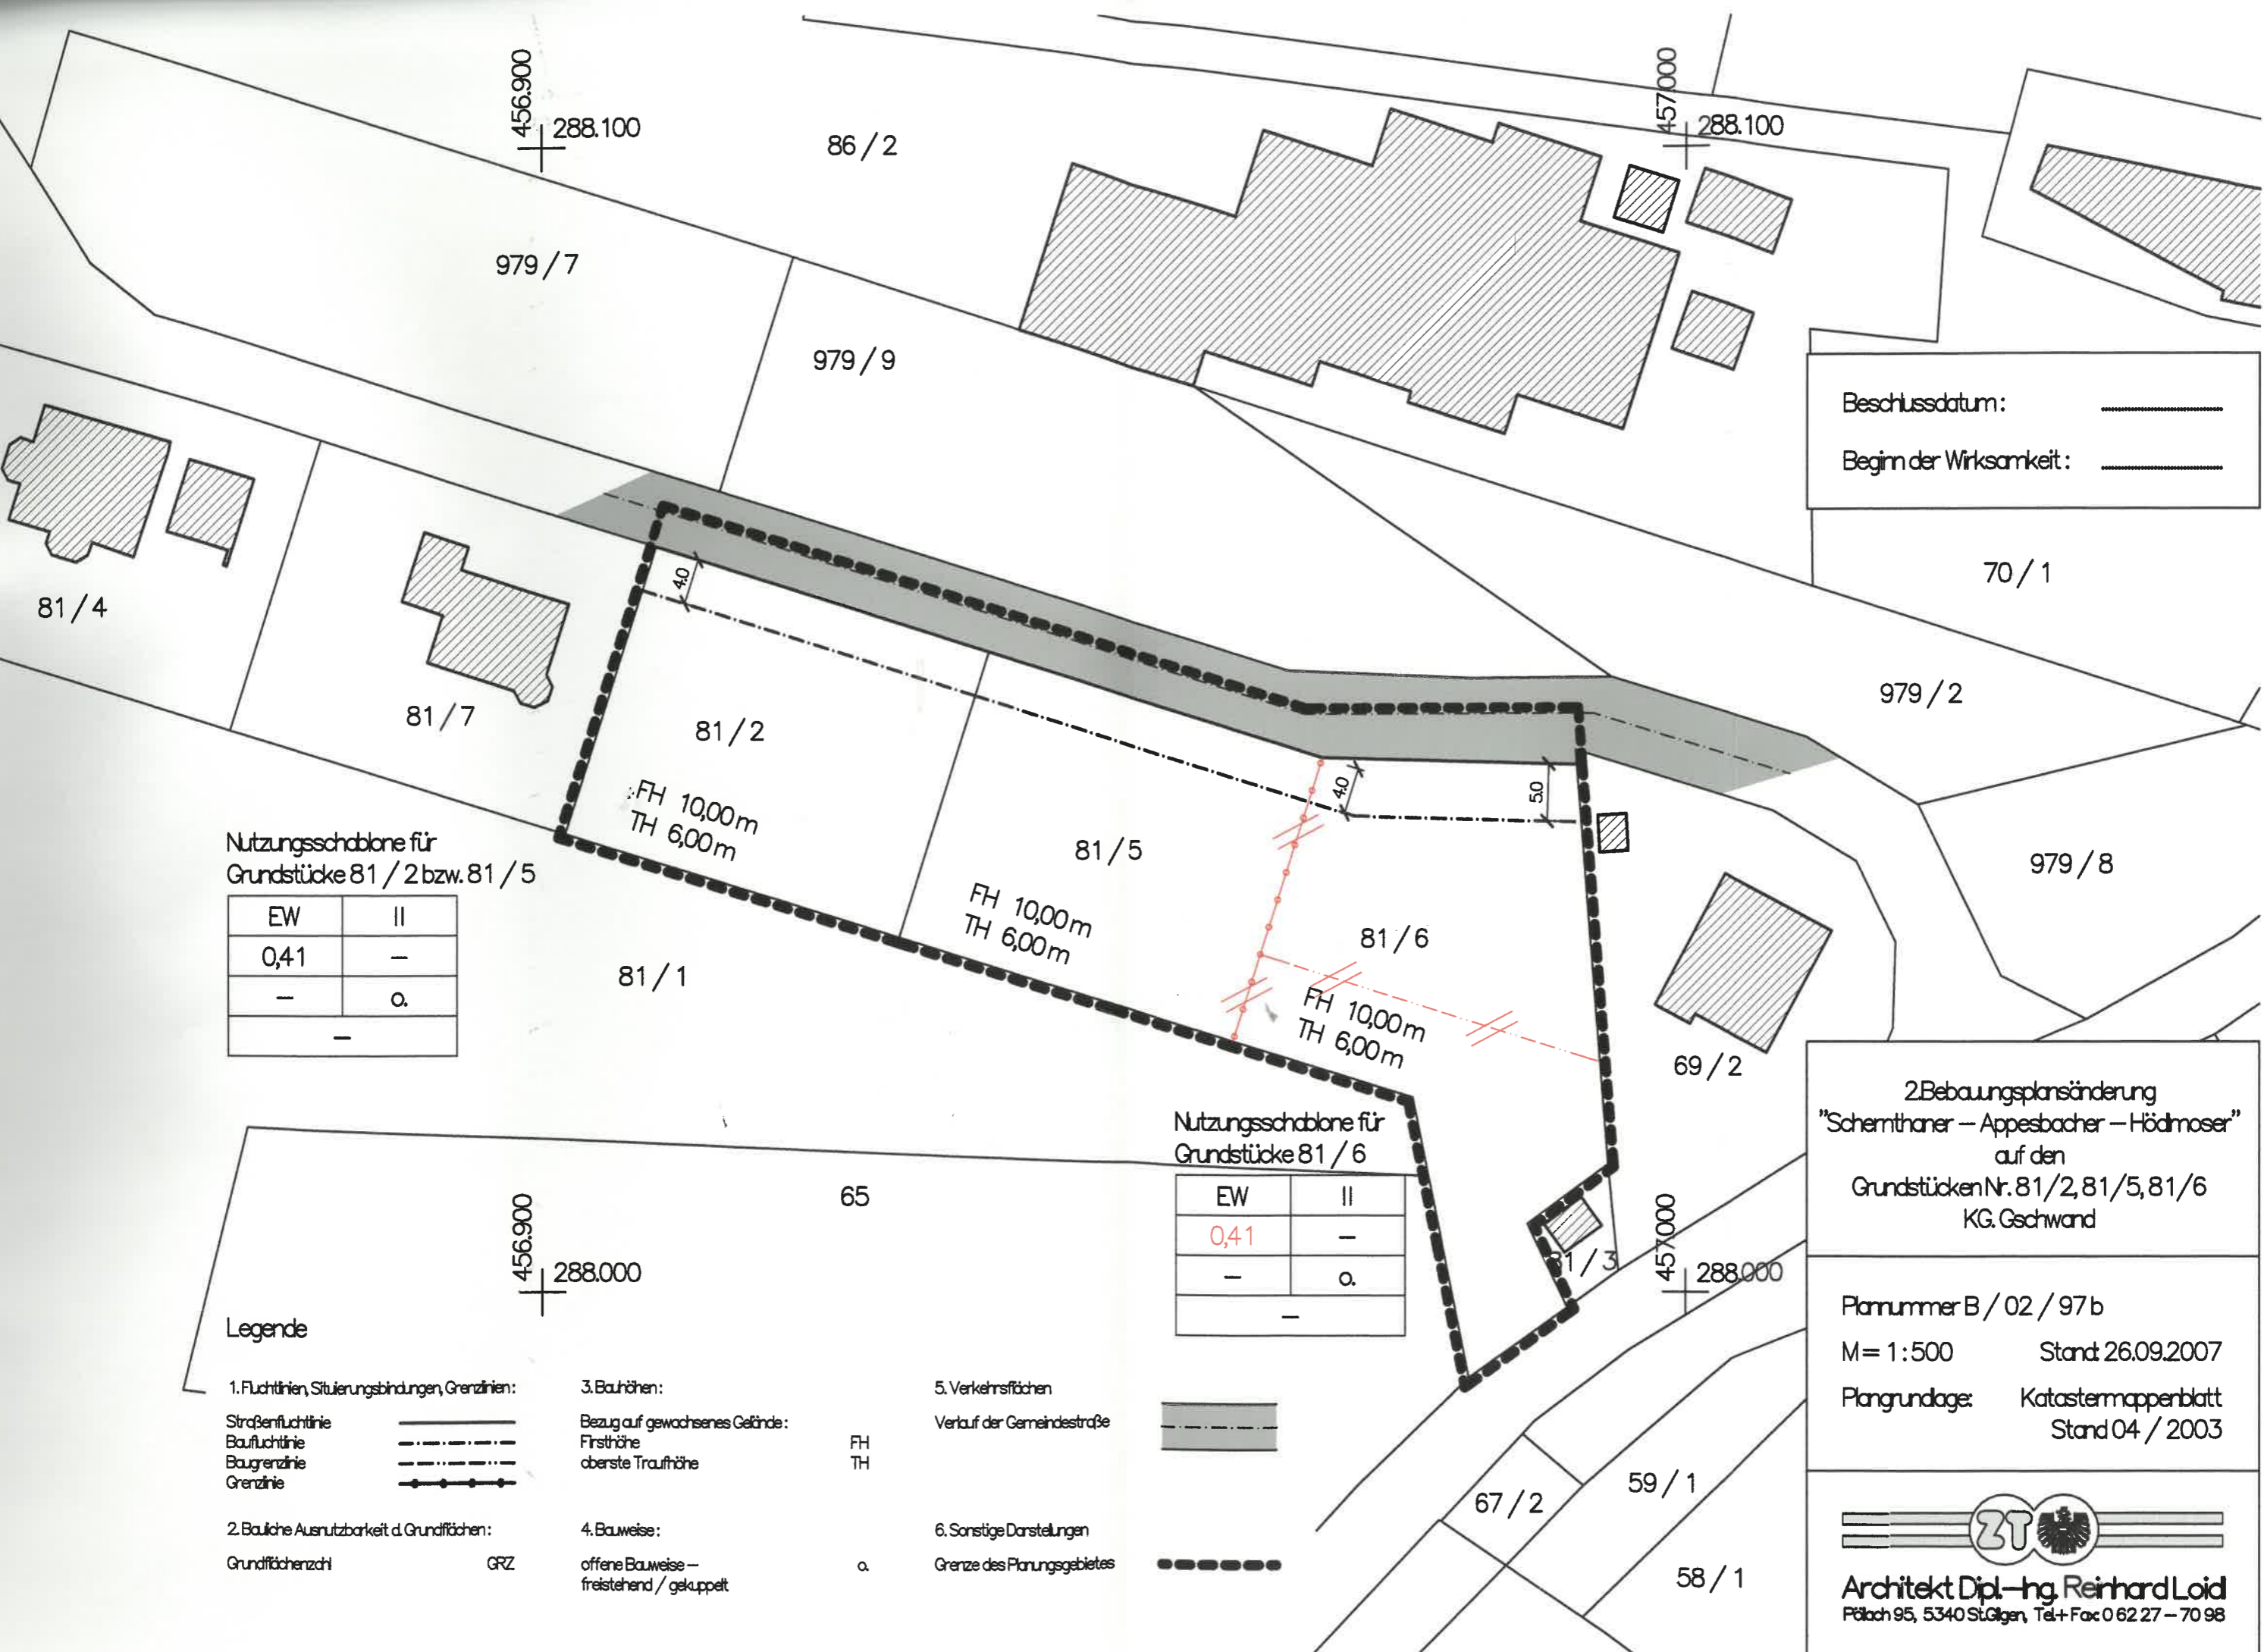

Nutzungsschablone für Grundstücke 81/2 bzw. 81/5

EW	II
0,41	-
-	a.
-	-

Nutzungsschablone für Grundstücke 81/6

EW	II
0,41	-
-	a.
-	-

Legende

1. Fluchtlinien, Situierungsbindungen, Grenzlinien:

- Strassenfluchtlinie
- Baufuchtlinie
- Baugrenzlinie
- Grenzlinie

2. Bauliche Ausnutzbarkeit d. Grundflächen:

- Grundflächenzahl
- GRZ

3. Bauhöhen:

- Bezug auf gewachsenes Gelände:
- Firsthöhe
- oberste Traufhöhe

- FH
- TH

4. Bauweise:

- offene Bauweise - freistehend/ gekuppelt

- a.

5. Verkehrsflächen

- Verlauf der Gemeindestraße

6. Sonstige Darstellungen

- Grenze des Planungsgebietes

Beschlussdatum: _____

Beginn der Wirksamkeit: _____

2. Bebauungsplansänderung
 "Scherthener - Appesbacher - Hödmoser"
 auf den Grundstücken Nr. 81/2, 81/5, 81/6
 KG. Geschwand

Plannummer B / 02 / 97 b
 M= 1:500 Stand 26.09.2007
 Plangrundlage: Katastermappeblatt
 Stand 04 / 2003

Architekt Dipl.-Ing. Reinhard Loid
 Pösch 95, 5340 St.Gilgen, Tel.+ Fax 0 62 27 - 70 98