

LEGENDE:

-  GRUNDSTÜCKSGRENZE LT. KATASTER
-  BEBAUUNG LT. KATASTER
-  BAUPLATZGRENZE PLANUNG

FESTLEGUNGEN GEMÄSS §28 UND §29 ROG 1992:

-  STRASSENFLUCHTLINIE
-  BAUFLUCHTLINIE
-  BAUGRENZLINIE
-  GRENZE DES PLANUNGSGEBIETES
-  VERKEHRSFLÄCHE - GEMEINDESTRASSE
-  GRENZLINIE


WIDM.	VOLLG.
GRZ.	GFZ.
BMZ.	BAUW.
NUTZUNGSANT	

NUTZUNGSSCHABLONE FÜR EINHEITLICHE BEBAUUNGSBEDINGUNGEN

- WIDM. WIDMUNG
- GFZ GRUNDFLÄCHENZAHL
- BAUW. BAUWEISE
- TH TRAUFEHÖHE
- DN DACHNEIGUNG
- SD SATTELDACH
- WD WALMDACH
- PD PULTDACH
- BF BESONDERE FESTLEGUNG

A-B-C-D-E-F-G-H-I-J-K PUNKTE IN LANDESKOORDINATEN

PUNKT:	X-KOORDINATEN	Y-KOORDINATEN
A	289900	457150
B	289900	457100
C	289900	457050
D	289850	457150
E	289850	457100
F	289850	457050

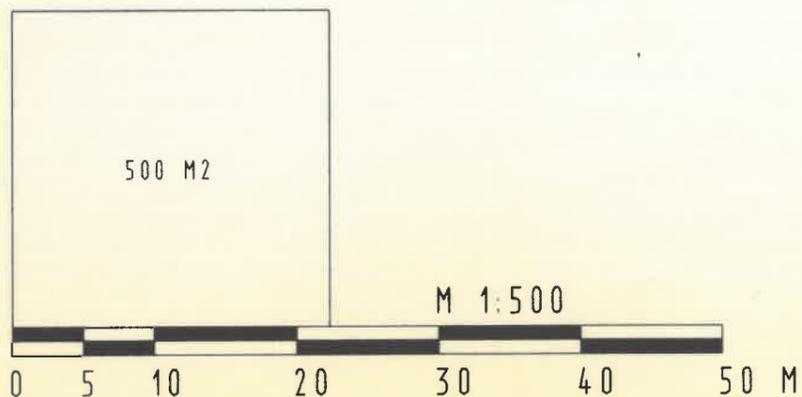


GEMEINDE:
ST. GILGEN

KG. RIED

NR BPL

BEBAUUNGSPLAN DER GRUNDSTUFE FÜR DEN BEREICH EISL/STADLER/PÖLLMANN

ÜBERSICHTSPLAN:

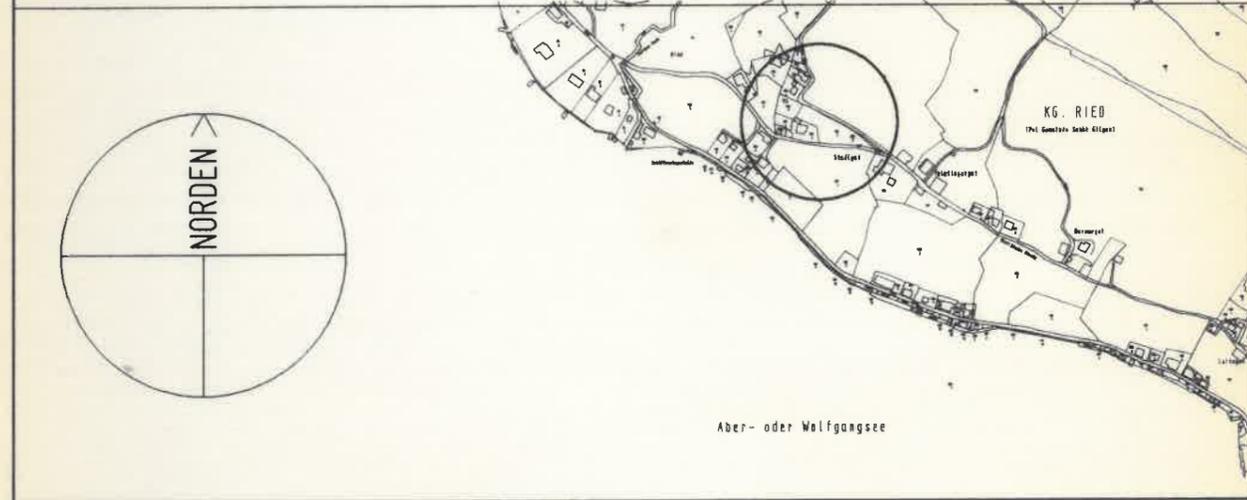

ÖFFENTLICHE ANKÜNDIGUNG DER BPL - ERSTELLUNG

VON **2 6. März 1997** BIS **0 7. Mai 1997**

ÖFFENTLICHE AUFLAGE BPL - ENTWURF

VON **2 1. Juli 1997** BIS **0 3. Sep. 1997**

BESCHLUSS DER GEMEINDEVERTRETUNG

VOM **1 8. Sep. 1997**

KUNDMACHUNG GEMÄSS GEMEINDEORDNUNG

VON **1 5. Dez. 1997** BIS **0 3. Feb. 1998**

Der Bürgermeister

Wolfgang Planberger

RUNDSIEGEL BÜRGERMEISTER

PLANGRUNDLAGE-STAND

KATASTERPLAN (GIS)
AMT DER SALZBURGER LANDESREGIERUNG
ABTEILUNG 7
LANDESPLANUNG UND RAUMORDNUNG
GRUNDLAGE: D. I. ZOPP UND PARTNER

LAGEPLAN 1:500
ZAHL 7/03
BLATT 4629-5100
KATASTERSTAND 2/96
HERGESTELLT 6/96

M 1:500

PLANVERFASSER:



DIPL. ING. **KARL M. GANGL**
- A R C H I T E K T -
STAATLICH BEFUGT UND BEEIDETER ZIVILTECHNIKER
TURNERSTRASSE 10
A - 5023 S A L Z B U R G
Tel. 0662-640619 Fax 0662-640620

GESCHAFTSZAHL


9713/A

DATUM

12.06.1997

RUNDSIEGEL PLANVERFASSER



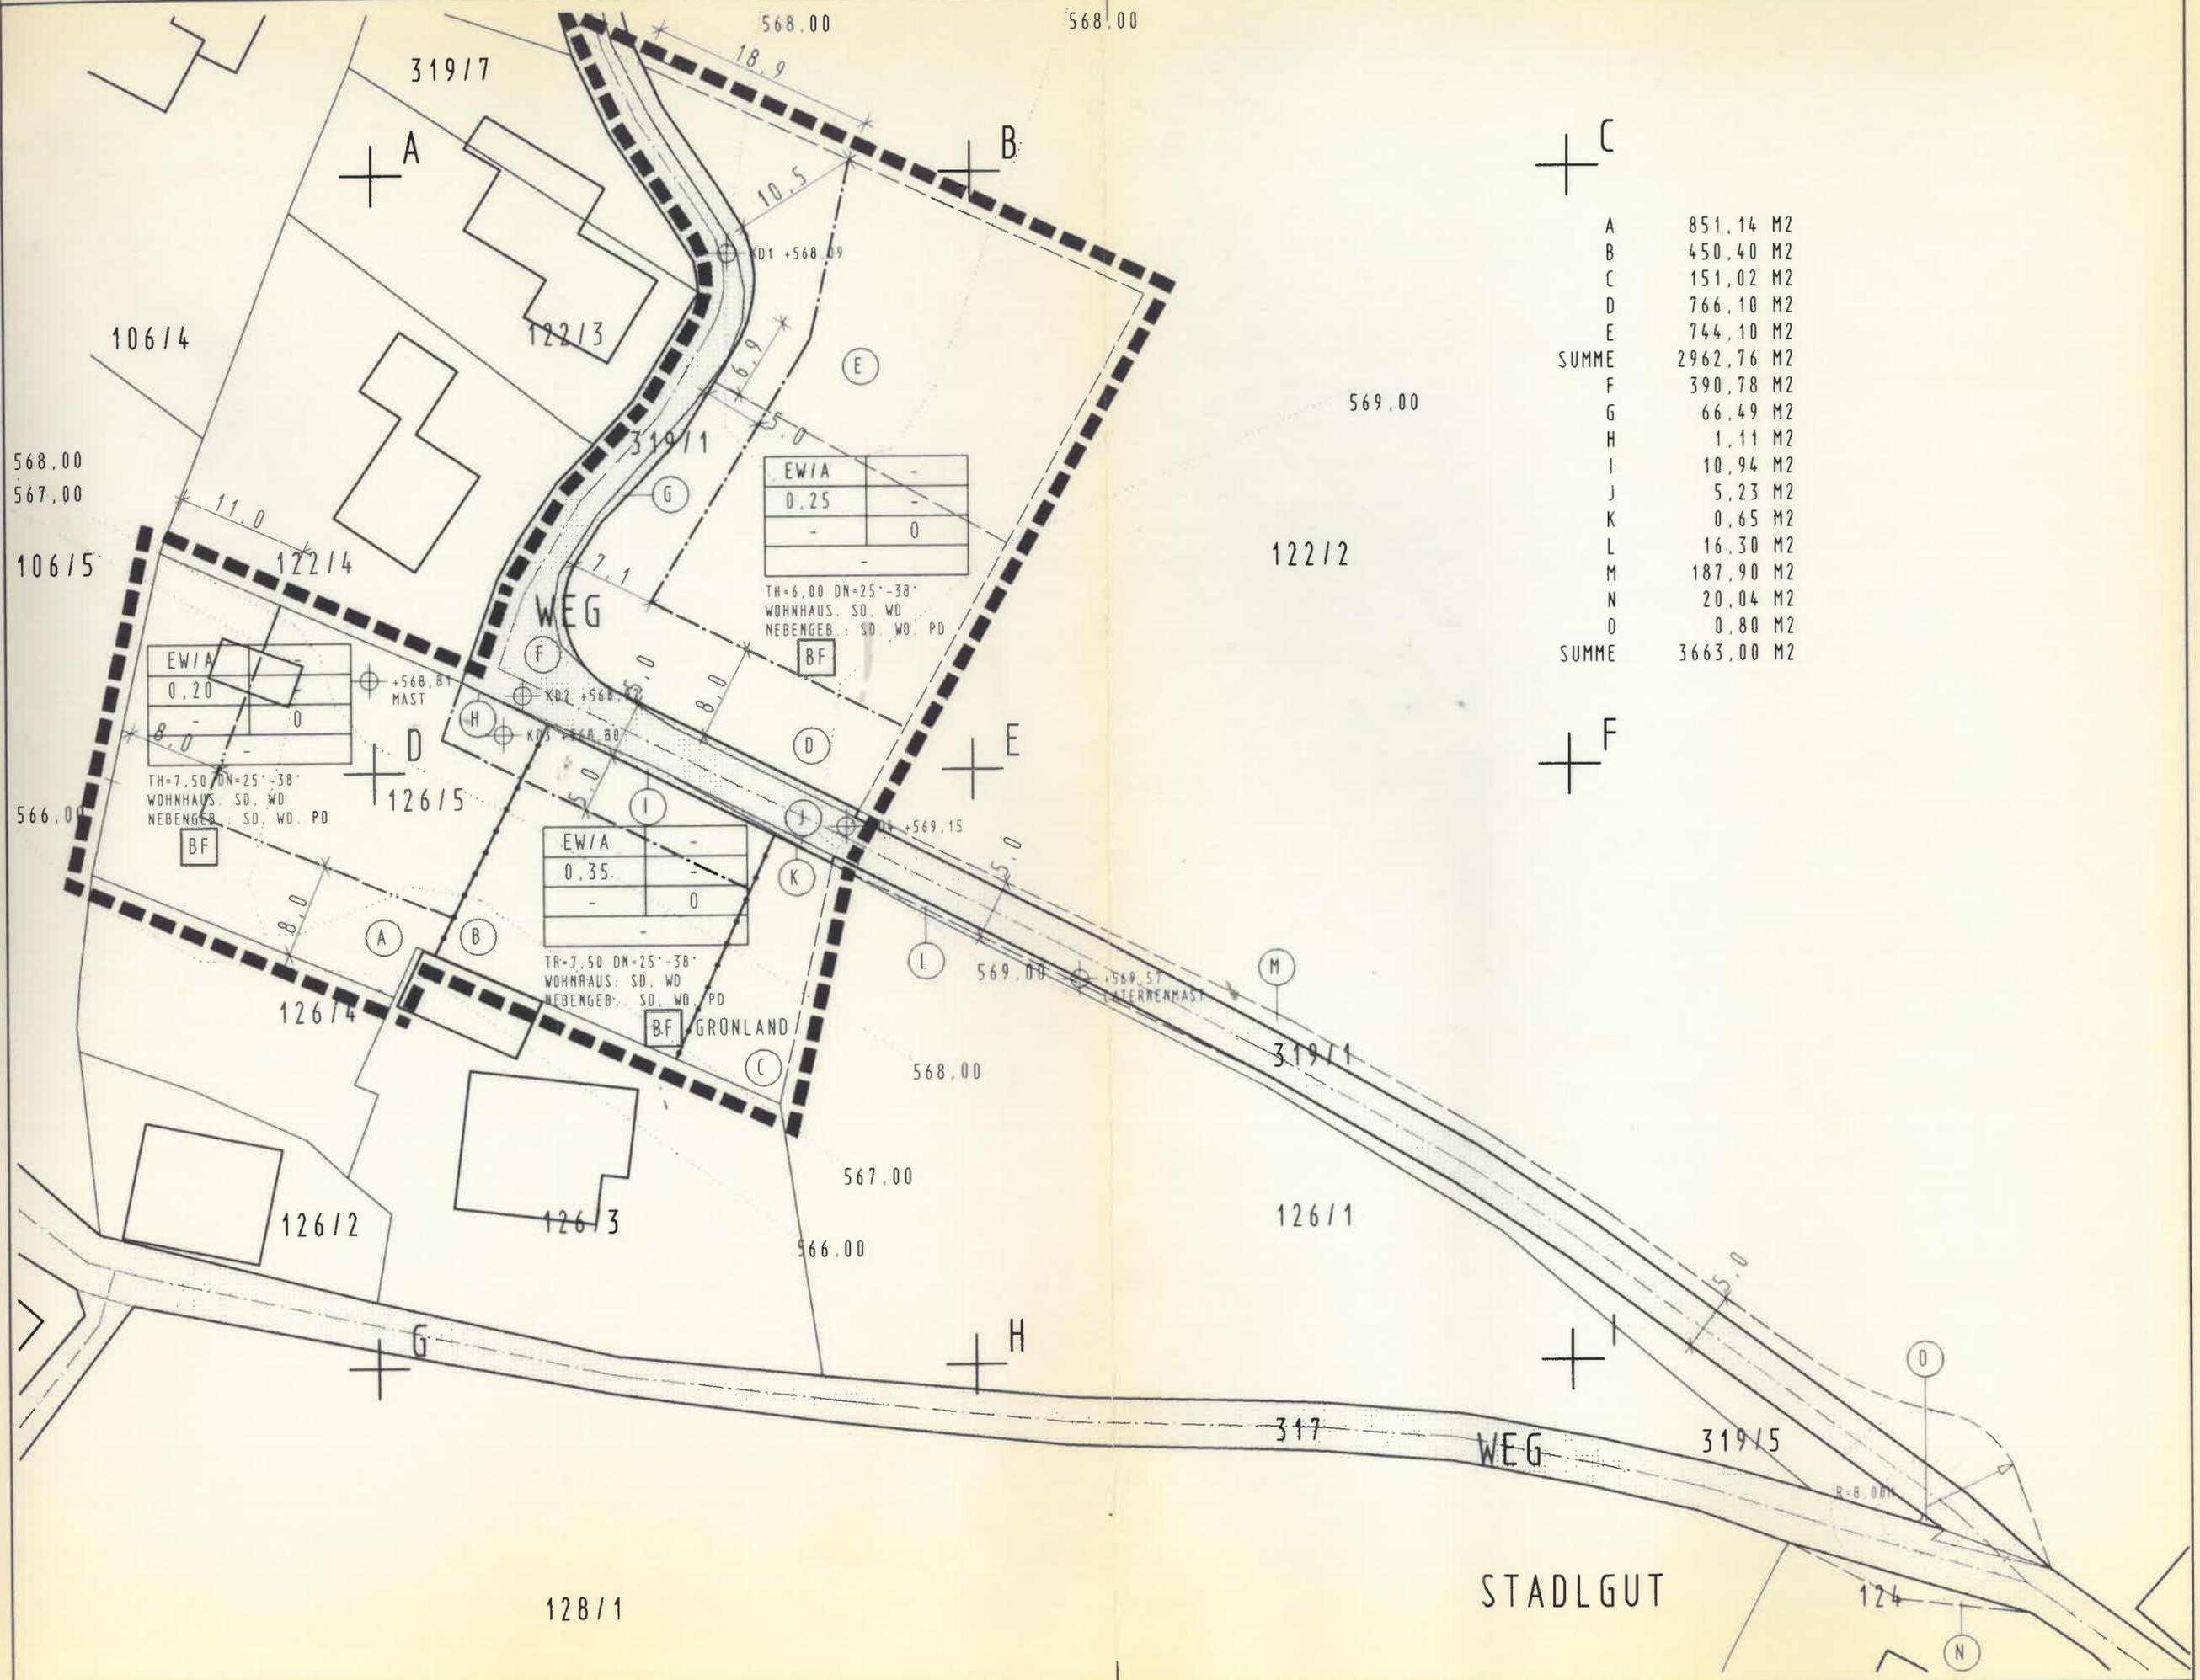

A	851,14	M2
B	450,40	M2
C	151,02	M2
D	766,10	M2
E	744,10	M2
SUMME	2962,76	M2
F	390,78	M2
G	66,49	M2
H	1,11	M2
I	10,94	M2
J	5,23	M2
K	0,65	M2
L	16,30	M2
M	187,90	M2
N	20,04	M2
O	0,80	M2
SUMME	3663,00	M2

EW/A	-
0,25	-
-	0
-	-

TH=6,00 DN=25'-38'
 WOHNHAUS. SD. WD
 NEBENGEB.: SD. WD. PD

EW/A	-
0,20	-
-	0
-	-

TH=7,50 DN=25'-38'
 WOHNHAUS. SD. WD
 NEBENGEB.: SD. WD. PD

EW/A	-
0,35	-
-	0
-	-

TH=7,50 DN=25'-38'
 WOHNHAUS. SD. WD
 NEBENGEB.: SD. WD. PD

LEGEN

FESTLE

WIDM
 GRZ.
 BMZ.
 NUTZ.

A-B-C-

PUN

STADLGUT

128/1

0