
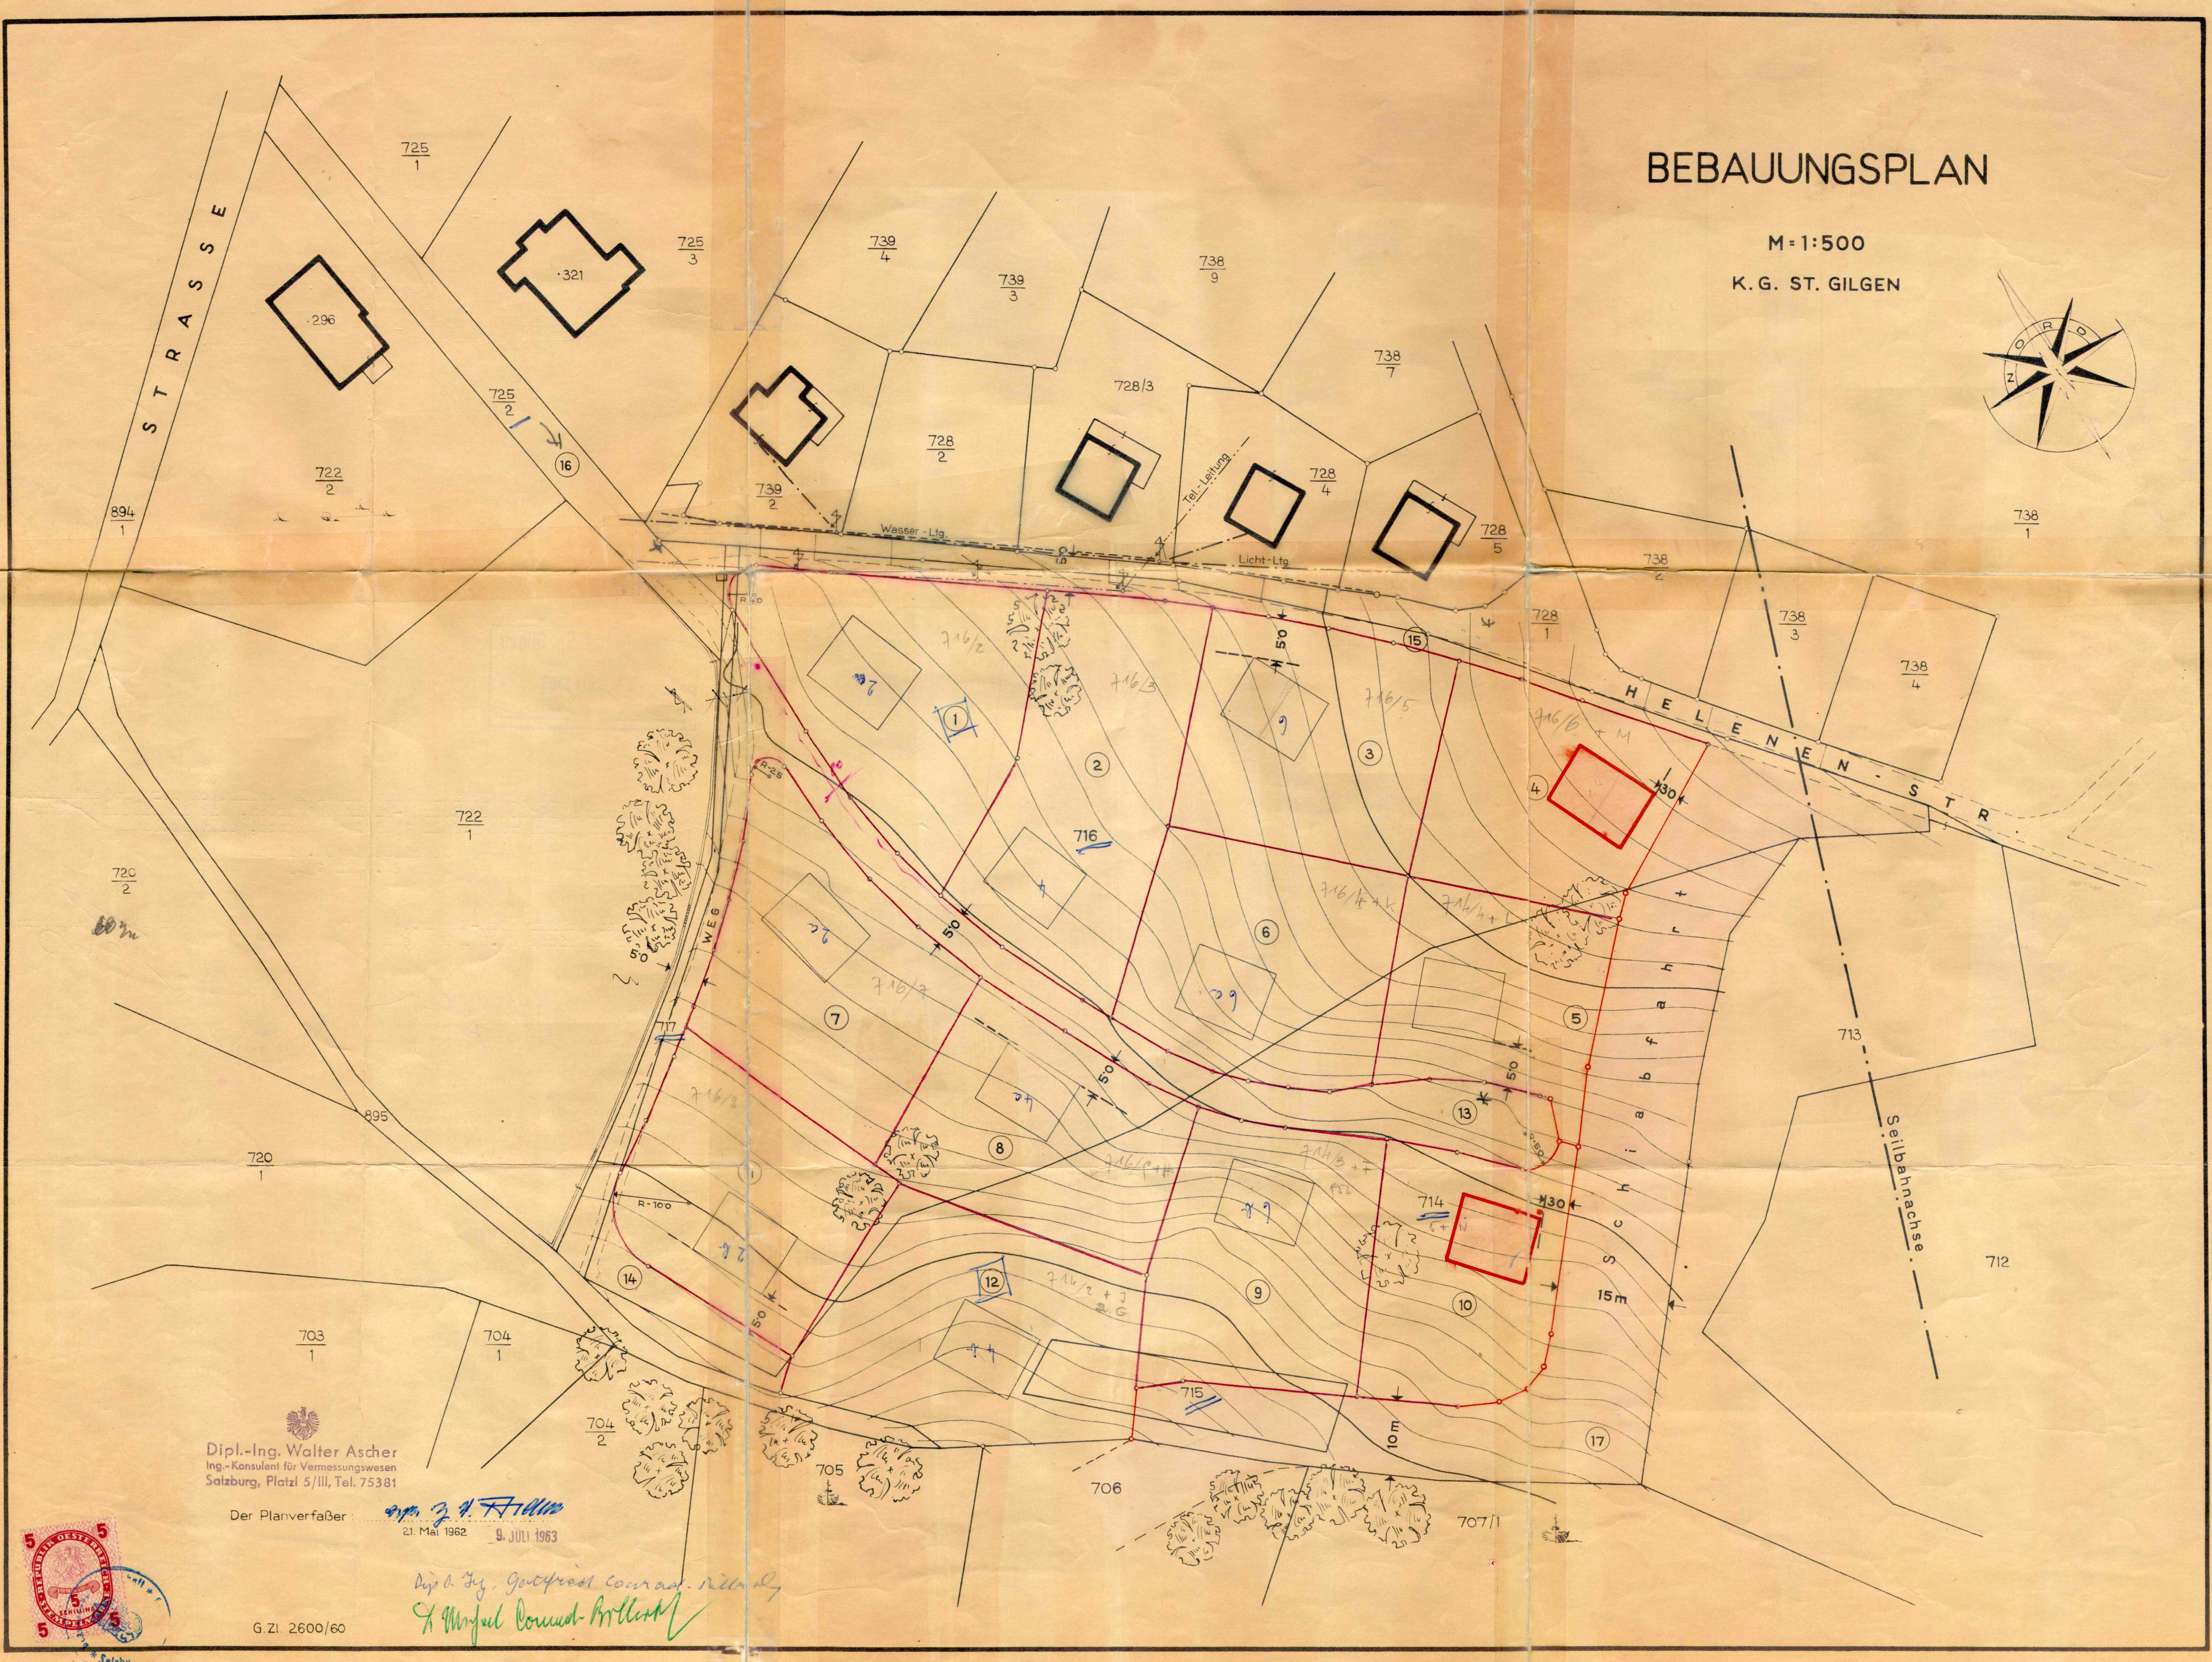


BEBAUUNGSPLAN

M=1:500

K.G. ST. GILGEN

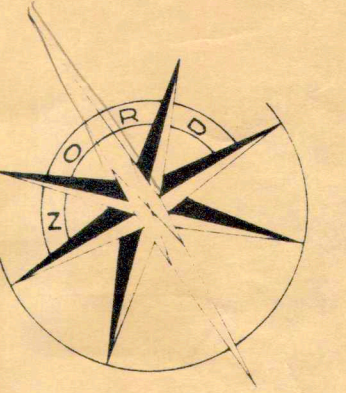

Dipl.-Ing. Walter Ascher
Ing.-Konsult für Vermessungswesen
Salzburg, Platzl 5/III, Tel. 75381

Der Planverfasser: *W. Ascher*
21. Mai 1962 9. JULI 1963

G. Zl. 2600/60

Dipl.-Ing. Gottfried Conrad, Salzburg
X. Michael Conrad, Brunn

